

Mapa do celów projektowych

Wytwarzana - wyprodukowana
Skala 1:1000

ARKUSZ nr 4

województwo Lubuskie

powiat: Żary

jednostka ewidencyjna 081105_2 Lipinki Łużyckie

gmina: Lipinki Łużyckie

obręb: 0009 Sieciechów

działki wg. zakresu

rezerwa: 581-955 ar 441.131, 082, 084, 132.

Mapa sporządzona na podstawie nowego pomiaru oraz w części

pomiaru uzupełniającego wykonanego w lutym 2014 roku.

Nie wyliczono się liniami w terenie stanowiącymi na niniejszej mapie

urządzeń podziemnych, które nie były zgłoszone do inwentaryzacji lub o których

brak jest informacji w instalacjach branżowych.

Informacja o słabościach geologicznych mających wpływ na

zagospodarowanie gruntów, zlokalizowanych w granicach

projektowanej inwestycji - nie badano.

Numery działek uwzględniono na podstawie mapy ewidencyjnej.

Granice działek nr 572, 424, 573, 572, 603, 606, 612, 616, 622, 621, 64,

79, 901, 902, 91, 931, 932 spełniają wymogi dokładnościowe przewidziane

w standardach geodezyjnych. Pozostałe granice działek nie spełniają wymogów

dokładnościowych przewidzianych w standardach geodezyjnych.

Kontrola rzetelności granicowego oznaczonego symbolem Lz (grunt nadzwyczajny

Kontrola rzetelności granicowego oznaczonego symbolem Lz (grunt nadzwyczajny

i zakreślony) na działce nr 44, 45, 46/1 (wzrost drogi nr 52) w obrębie Sieciechów

nie jest ujętowany w bazie danych ewidencji gruntów i budynków

Układ współrzędnych - 1965 strefa 4, poziom odniesienia Krasocznak

Nr zniszczenia: 12014



CKL.6648.20.2014 Żary dnia 24 lutego 2014 r. wyk.

Skala orientacyjna oraz układ arkuszy map skala 1:25 000

Podpisano się do niniejszego dokumentu został opracowany
wzrost drogi nr 52 (wzrost drogi nr 52) w obrębie Sieciechów
nie jest ujętowany w bazie danych ewidencji gruntów i budynków
Układ współrzędnych - 1965 strefa 4, poziom odniesienia Krasocznak
Nr zniszczenia: 12014
CKL.6648.20.2014 Żary dnia 24 lutego 2014 r. wyk.

USŁUGI GEODEZYJNO-KARTOGRAFICZNE
JAROSŁAW KOSCIUSZKO, PRZEDSIĘWZIENIE
S.A. KOSCIUSZKO
ul. Młodych Polaków 3025
68-200 ŻARY, ul. Młodych Polaków 3025
tel. 374 85 252
NIP 828-10-03-93 REGON 370465645

GEODETA UPRAWNIONY
Jarosław Kosciuszko
68-200 ŻARY, ul. Młodych Polaków 1/1
tel. 374 85 252
NIP 828-10-03-93 REGON 370465645

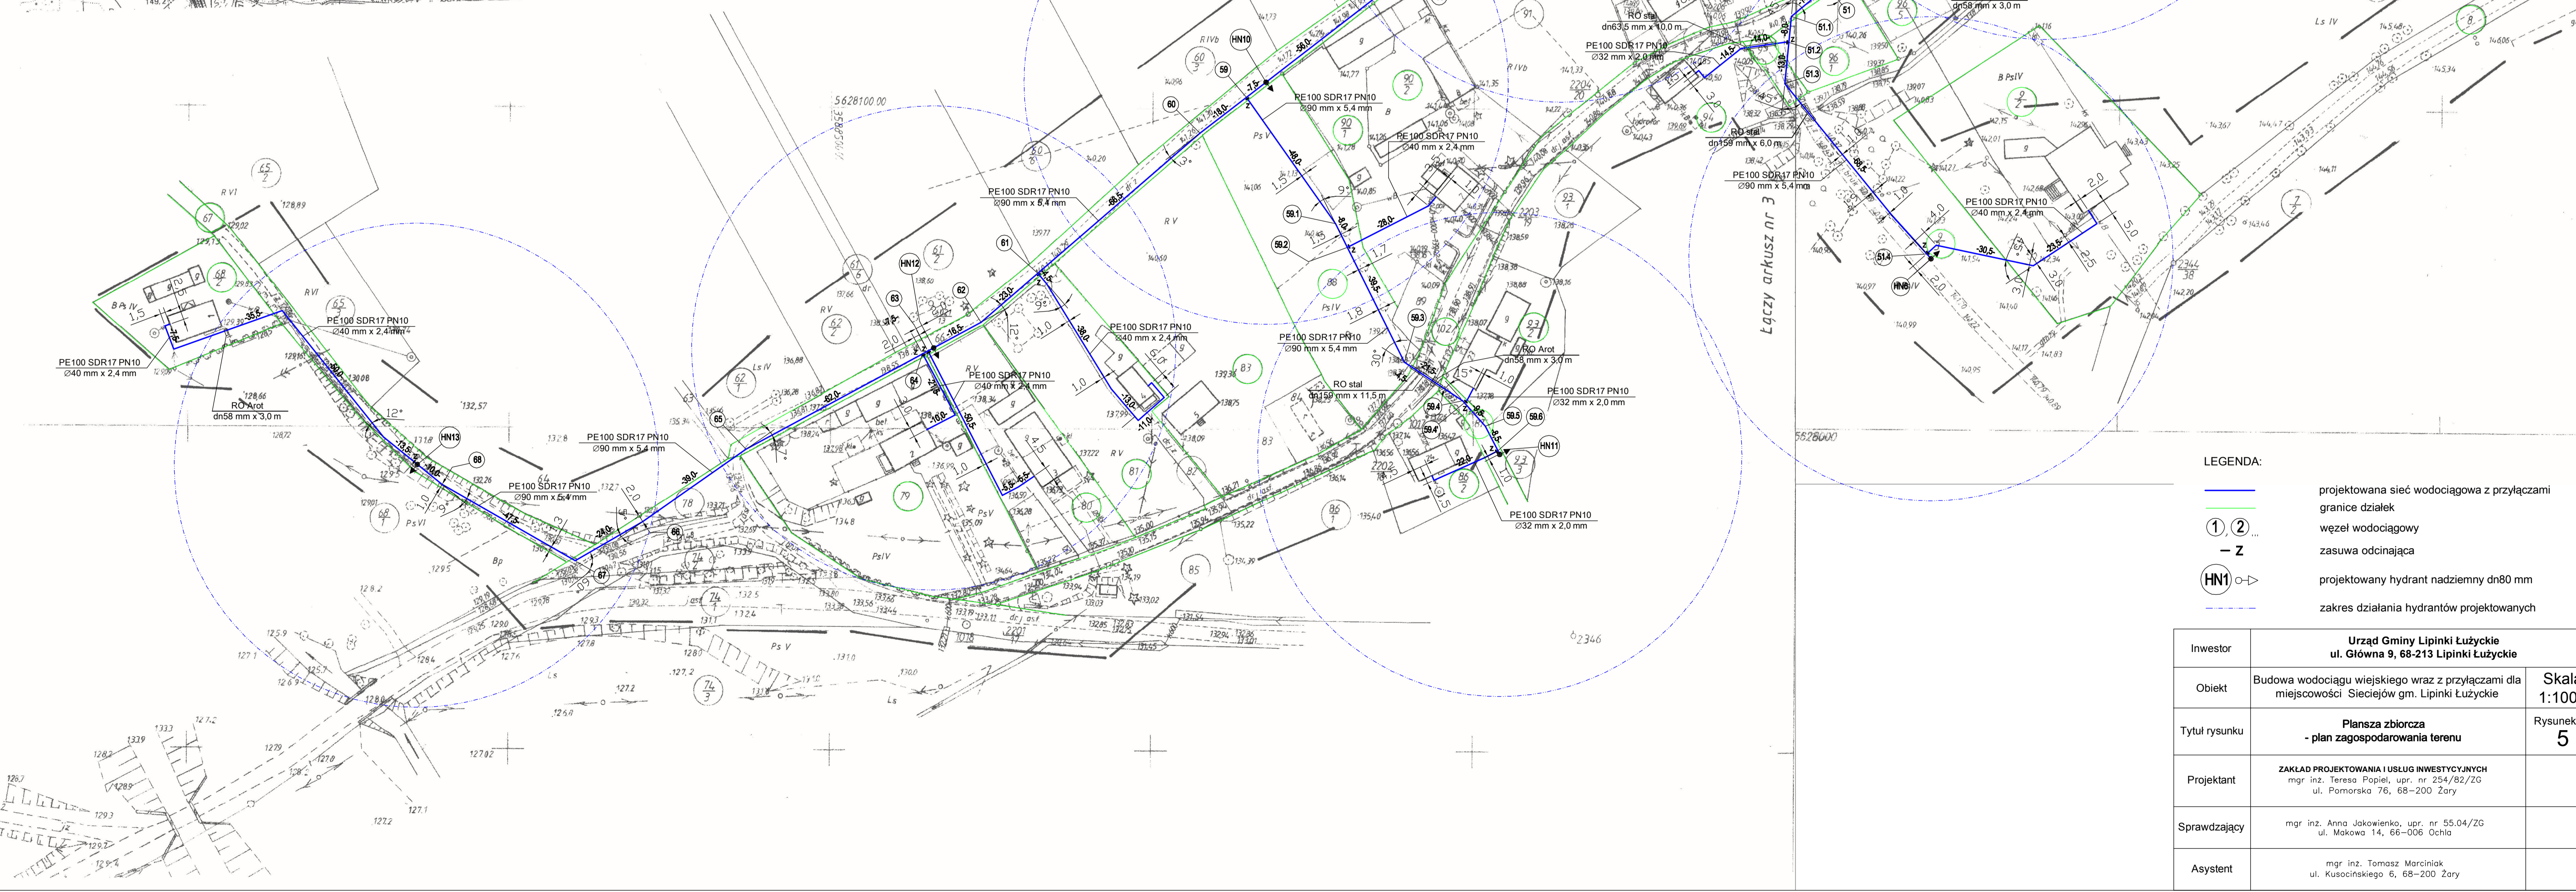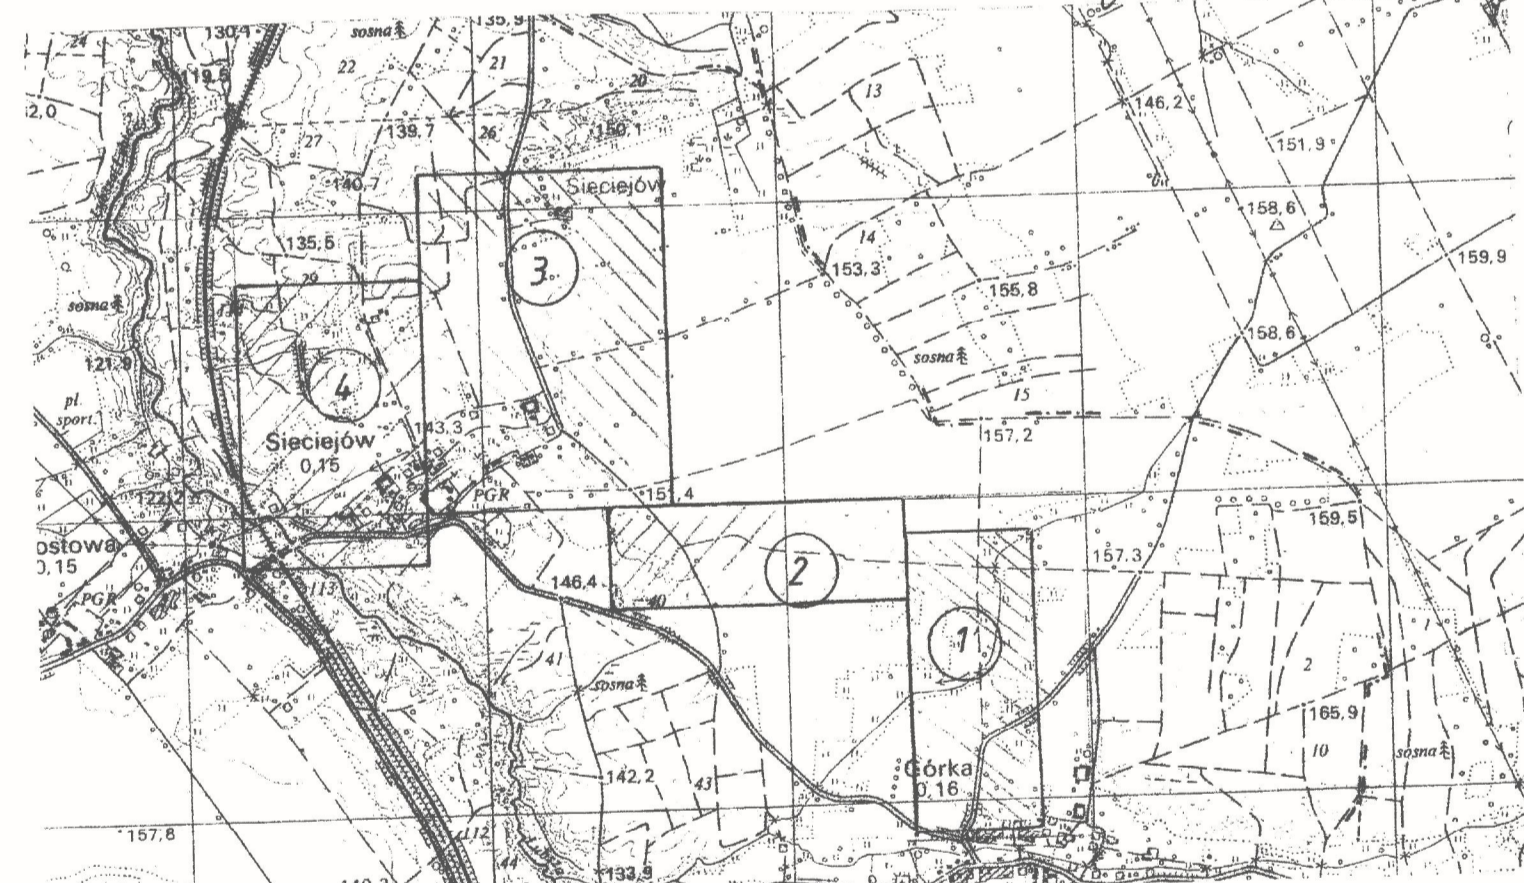

- LEGENDA:**
- projektowana sieć wodociągowa z przyłączami
 - granice działek
 - węzeł wodociągowy
 - zasawa odcinająca
 - projektowany hydrant nadziemny dn80 mm
 - zakres działania hydrantów projektowanych

Investor	Urząd Gminy Lipinki Łużyckie ul. Główna 9, 68-213 Lipinki Łużyckie	
Objekt	Budowa wodociągu wiejskiego wraz z przyłączami dla miejscowości Sieciechów gm. Lipinki Łużyckie	Skala 1:1000
Tytuł rysunku	Plansza zbiorcza - plan zagospodarowania terenu	Rysunek nr: 5
Projektant	ZAKŁAD PROJEKTOWANIA I URUCHOMIENIA mgr inż. Józef Popielewski, ul. 254/62/70 ul. Pomorska 76, 68-200 Żary	
Sprawdzający	mgr inż. Anna Jabłońska, ul. nr 55.04/20 ul. Mokowa 14, 66-106 Ochla	
Asystent	mgr inż. Tomasz Marciniak ul. Kucańskiego 6, 68-200 Żary	