

województwo: lubuskie  
powiat: żarski  
jednostka ewidencyjna : 081105\_2 Lipinki Łużyckie  
**obręb : 0006 – wieś LIPINKI ŁUŻYCKIE**  
**ul. Główna, działka nr 13/2**

**Mapa do celów projektowych skala 1:500**


Sporządzona na podstawie mapy sył-wys 1:500, 6441.131.2332, 441.131.2324 oraz pomiaru uzupełniającego z 2020r. Nie wyklucza się istnienia w terenie innych sieci uzbrojenia podziemnego nie wykazanych na niniejszej mapie, nie zgłoszonych do inwentaryzacji lub o których brak informacji branżowych. Granice i numery działek w obszarze opracowania naniesiono na podstawie mapy ewidencyjnej. Wszystkie granice pochodzą z pomiarów bezpośrednich w terenie i spełniają obowiązujące standardy techniczne.  
Układ współrzędnych płaskich – 1965, Poziom odniesienia - Kronsztad

Identyfikator zgłoszonej pracy geodezyjnej GK.6640.44.2020

Żary, dnia 05.02.2020r.

Oznaczenie granic obszaru opracowania

Mapa – szkic lokalizacji obiektu

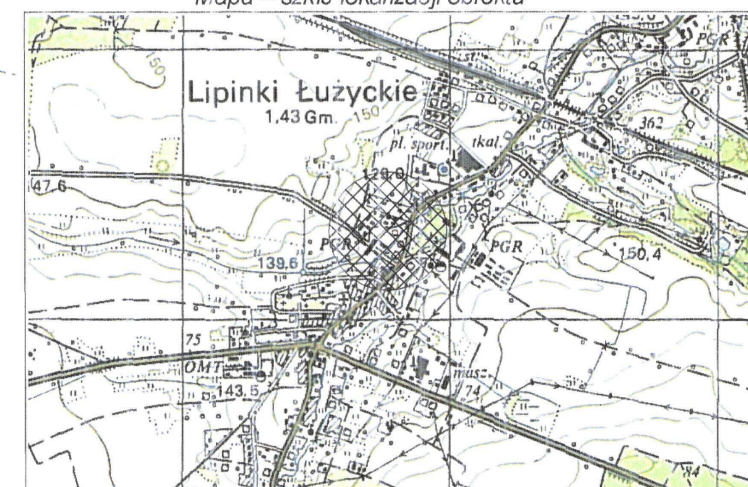

**LEGENDA**

	GRANICE DZIAŁKI
<b>13/2</b>	NUMER EWIDENCYJNY DZIAŁKI
<b>1</b>	ISTNIEJĄCY SPARKING
<b>2</b>	ISTNIEJĄCY SKATEPARK
<b>3</b>	PROJEKTOWANA WIATA REKREACYJNA
<b>4</b>	PROJEKTOWANA SIŁOWNIA ZEWNĘTRZNA
<b>5</b>	PROJEKTOWANE UTWARDZENIE TERENU

INWESTOR  
**GMINA LIPINKI ŁUŻYCKIE**  
ul. Główna 9, 68-213 Lipinki Łużyckie

ZADANIE  
**BUDOWA MIEJSCA PRZYSTANKOWEGO DLA TURYSTÓW**

LOKALIZACJA  
**Lipinki Łużyckie, ul. Główna 9, 68-213 Lipinki Łużyckie**

ARCHITEKTURA  
mgr inż. arch. Justyna Słowińska

PODPIS

mgr inż. arch. Jacek Szewczyk  
upr. proj. nr 104/LUOKK/2019

PODPIS

NAZWA RYSUNKU  
**PROJEKT ZAGOSPODAROWANIA DZIAŁKI**

DATA marzec 2020	SKALA <b>1:500</b>	BRANŻA architektura	NR RYSUNKU <b>1</b>
---------------------	-----------------------	------------------------	------------------------

Potwierdzam zgodność  
kopii mapy z oryginałem.  
Żary, dn. 05.03.2020 r.  
podpis.....