


PRZEKRÓJ NORMALNY NR 1

Budowa drogi wewnętrznej dz. nr 694
km 0+000 ÷ km 0+216,52

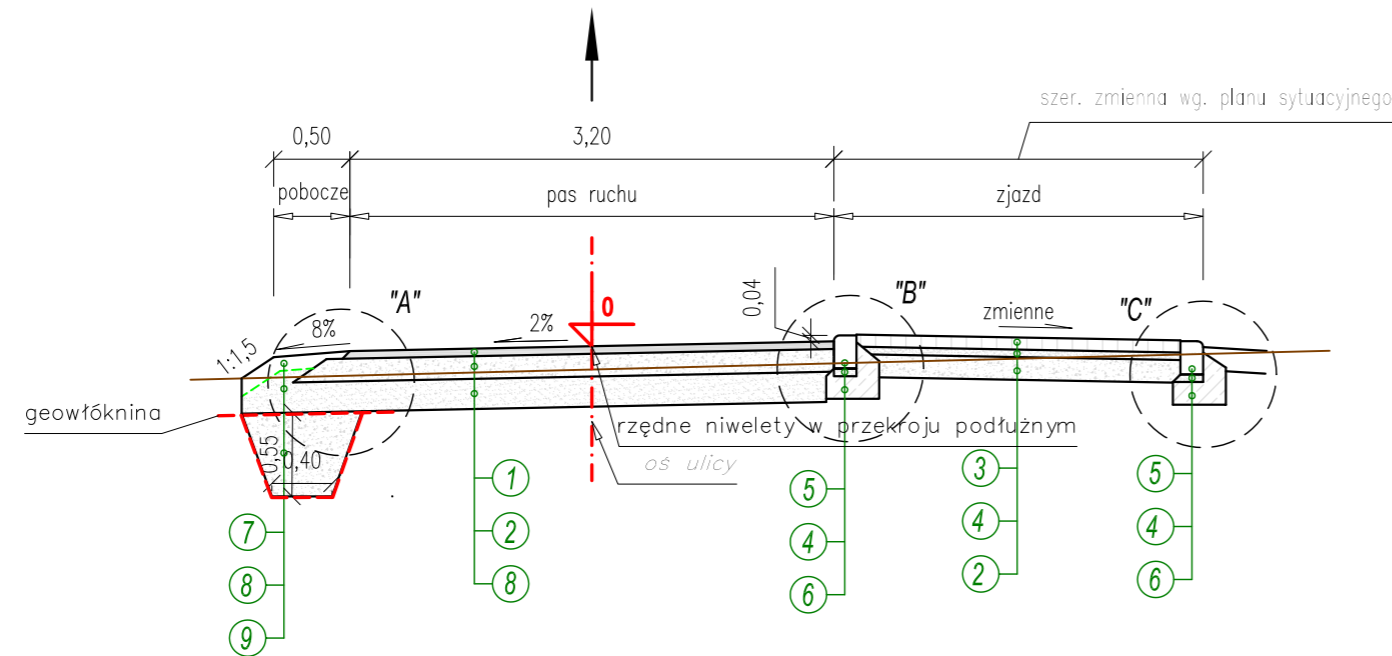


OZNACZENIA:


- ① - 5 cm - warstwa ścieralna z BA 0/11,2 mm
- ② - 15 cm - podbudowa pomocnicza z kruszywa łamanego stabilizowanego mechanicznie 0/31,5 mm
- ③ - 8 cm - betonowa kostka brukowa / płyty chodnikowe
- ④ - 5 cm - podsypka cementowo-piaskowa 1:4
- ⑤ - krawężnik betonowy najazdowy 22x15cm "wtopiony" (4 cm)
- ⑥ - ława z betonu B15
- ⑦ - humusowanie terenów zielonych w-wą 10cm i obsianie mieszanką traw niskich
- ⑧ - nasyp wykonany wg PN-S-02205:1998
- ⑨ - 55 cm - warstwa z kruszywa łamanego stabilizowanego mechanicznie 16/63 mm

SZCZEGÓŁY KONSTRUKCYJNE SKALA 1:10


SZCZEGÓŁ "A"

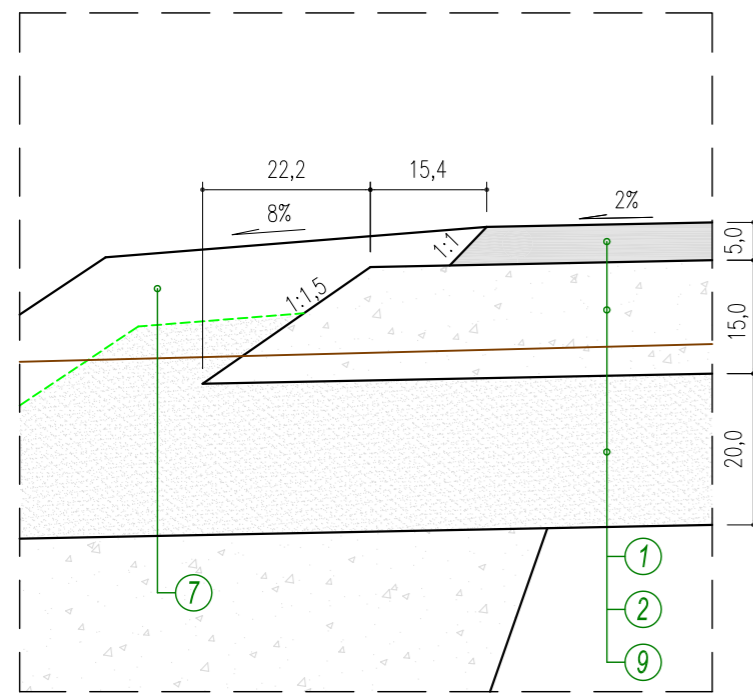

SZCZEGÓŁ "B"

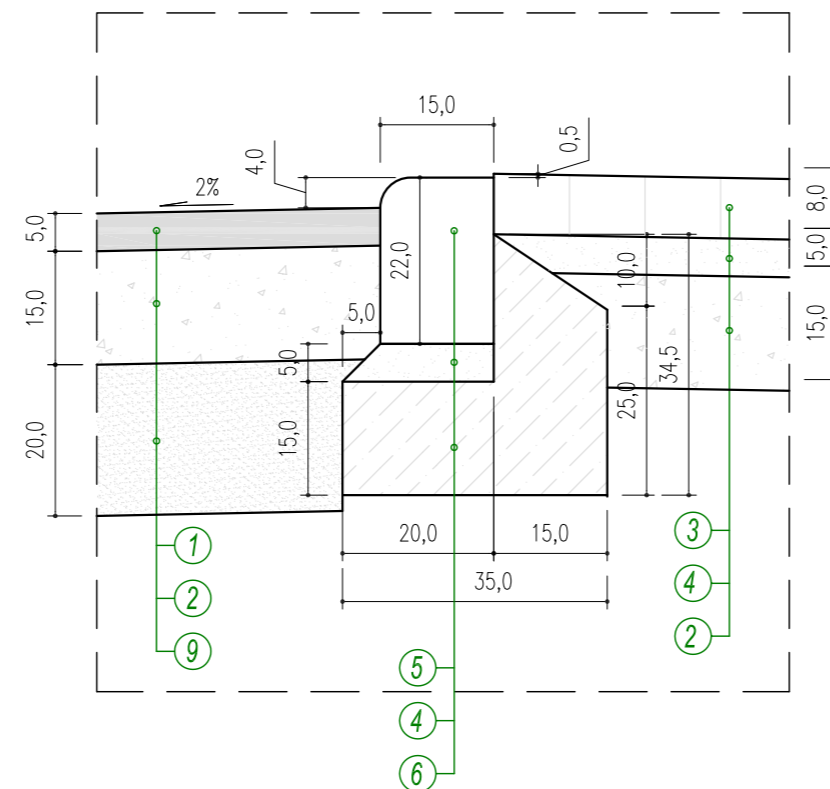

SZCZEGÓŁ "C"

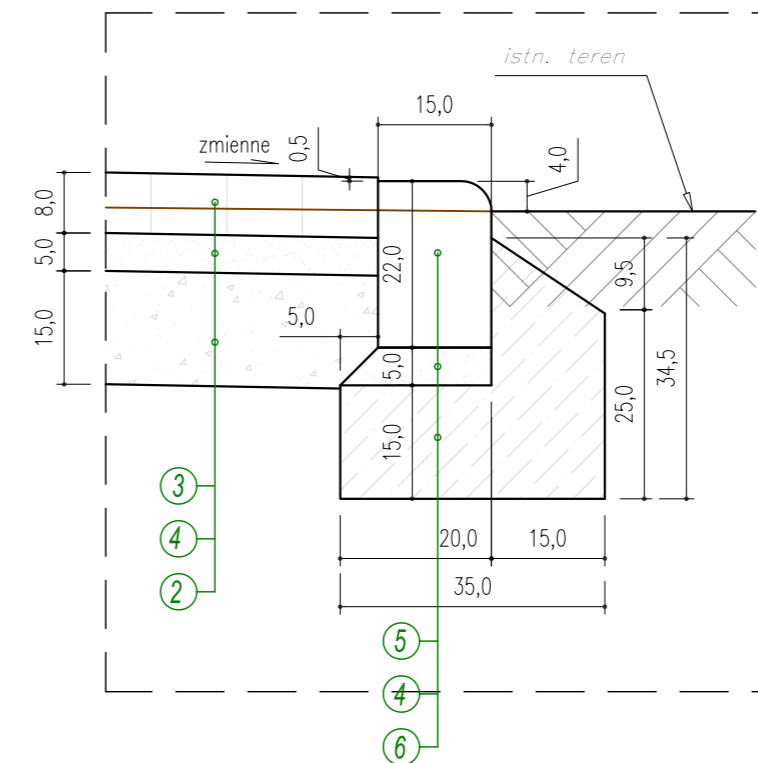

Biuro Projektów Dróg i Mostów "PRODIM"



mgr inż. Andrzej Szewczyk
ul. Portowa 4/4, 67-100 Nowa Sól
tel. biuro 784-381-491, kom. 601-96-80-88

Stanowisko	Imię i nazwisko	Nr uprawnień	Specjalność	Data	Podpis
Projektant branży drogowej	mgr inż. Krzysztof Komar	LBS/0084/POOD/12	drogi	10.2018	
Asystent projektanta branży drogowej	mgr inż. Katarzyna Komar			10.2018	
Sprawdzający branży drogowej	mgr inż. Andrzej Szewczyk	LBS/0002/POOD/06	drogi	10.2018	

Nazwa opracowania:
BUDOWA DROGI WEWNĘTRZNEJ (DZ. NR 694) W MIEJSCOWOŚCI LIPINKI ŁUŻYCKIE

Nazwa rysunku	Branża	Skala	Nr rysunku
PRZEKROJE NORMALNE	drogowa	1:10	3
SZCZEGÓŁY KONSTRUKCYJNE		1:50	