


## Wykonanie miejsc postojowych przy Urzędzie Gminy PRZEDMIAR

| Lp. | Podstawa           | Opis i wyliczenia  | j.m.                             | Poszcz       | Razem          |
|-----|--------------------|--|----------------------------------|--------------|----------------|
| 1   | KNR-W 4-01 1301-09 | Demontaż ogrodzenia stalowego<br>21.50   | m<br>m                           | <br>21.500   | <br>21.500     |
|     |                    |  |                                  | <b>RAZEM</b> | <b>21.500</b>  |
| 2   | KNR-W 4-01 0348-02 | Rozebranie podmórówki ogrodzenia z cegieł na zaprawie cementowo-wapiennej<br>2.41  | m <sup>3</sup><br>m <sup>3</sup> | <br>2.410    | <br>2.410      |
|     |                    |  |                                  | <b>RAZEM</b> | <b>2.410</b>   |
| 3   | KNR 2-01 0102-03   | Ręczne karczowanie drzew (śr. 26-35 cm)<br>1   | szt.<br>szt.                     | <br>1.000    | <br>1.000      |
|     |                    |  |                                  | <b>RAZEM</b> | <b>1.000</b>   |
| 4   | KNR 2-01 0102-01   | Ręczne karczowanie drzew (śr. 10-15 cm)<br>1   | szt.<br>szt.                     | <br>1.000    | <br>1.000      |
|     |                    |  |                                  | <b>RAZEM</b> | <b>1.000</b>   |
| 5   | KNR 2-01 0206-01   | Roboty ziemne wykon. koparkami podsiębiernymi o poj. łyżki 0.40 m <sup>3</sup> w gr. kat. I-II z transp. urobku samochod. samowładowczymi na odległość do 1 km<br>24.525 | m <sup>3</sup><br>m <sup>3</sup> | <br>24.525   | <br>24.525     |
|     |                    |  |                                  | <b>RAZEM</b> | <b>24.525</b>  |
| 6   | KNR 2-31 0103-04   | Mechaniczne profilowanie i zagęszczenie podłoża pod warstwy konstrukcyjne nawierzchni w gruncie kat. I-IV<br>250   | m <sup>2</sup><br>m <sup>2</sup> | <br>250.000  | <br>250.000    |
|     |                    |  |                                  | <b>RAZEM</b> | <b>250.000</b> |
| 7   | KNR 2-31 0105-05   | Podsypka cementowo-piaskowa z zagęszczeniem ręcznym - 3 cm grubość warstwy po zagęszczeniu<br>250  | m <sup>2</sup><br>m <sup>2</sup> | <br>250.000  | <br>250.000    |
|     |                    |  |                                  | <b>RAZEM</b> | <b>250.000</b> |
| 8   | KNR 2-31 0401-01   | Rowki pod krawężniki i ławy krawężnikowe o wymiarach 20x20 cm w gruncie kat. I-II<br>55  | m<br>m                           | <br>55.000   | <br>55.000     |
|     |                    |  |                                  | <b>RAZEM</b> | <b>55.000</b>  |
| 9   | KNR 2-31 0402-01   | Ława pod krawężniki z pospółki<br>3.50   | m <sup>3</sup><br>m <sup>3</sup> | <br>3.500    | <br>3.500      |
|     |                    |  |                                  | <b>RAZEM</b> | <b>3.500</b>   |
| 10  | KNR 2-31 0403-03   | Krawężniki betonowe wystające o wymiarach 15x30 cm na podsypce cementowo-piaskowej<br>55   | m<br>m                           | <br>55.000   | <br>55.000     |
|     |                    |  |                                  | <b>RAZEM</b> | <b>55.000</b>  |
| 11  | KNR 2-31 0107-01   | Wyrownanie istniejącej podbudowy tłuczniem kamiennym sortowanym z zagęszczeniem mechanicznym - średnia grubość warstwy po zagęszczeniu do 10 cm<br>25                    | m <sup>3</sup><br>m <sup>3</sup> | <br>25.000   | <br>25.000     |
|     |                    |  |                                  | <b>RAZEM</b> | <b>25.000</b>  |
| 12  | KNR 2-31 1406-03   | Regulacja pionowa studzienek dla wążów kanałowych<br>2   | szt.<br>szt.                     | <br>2.000    | <br>2.000      |
|     |                    |  |                                  | <b>RAZEM</b> | <b>2.000</b>   |
| 13  | KNR 2-31 0511-02   | Nawierzchnie z kostki brukowej betonowej grubość 6 cm na podsypce cementowo-piaskowej<br>16  | m <sup>2</sup><br>m <sup>2</sup> | <br>16.000   | <br>16.000     |
|     |                    |  |                                  | <b>RAZEM</b> | <b>16.000</b>  |
| 14  | KNR 2-02 1808-10   | Brama stalowa dwuskrzydłowa o szerokości skrzydła 2m.<br>1   | kpl.<br>kpl.                     | <br>1.000    | <br>1.000      |
|     |                    |  |                                  | <b>RAZEM</b> | <b>1.000</b>   |
| 15  | KNR 2-02 1805-11   | Wykonanie ogrodzenia systemowego z paneli stalowych dwukrotnie przetłaczanych o średnicy 5 mm, malowanych wysokości 1,3m<br>15   | m<br>m                           | <br>15.000   | <br>15.000     |
|     |                    |  |                                  | <b>RAZEM</b> | <b>15.000</b>  |

## Wydruk mapy

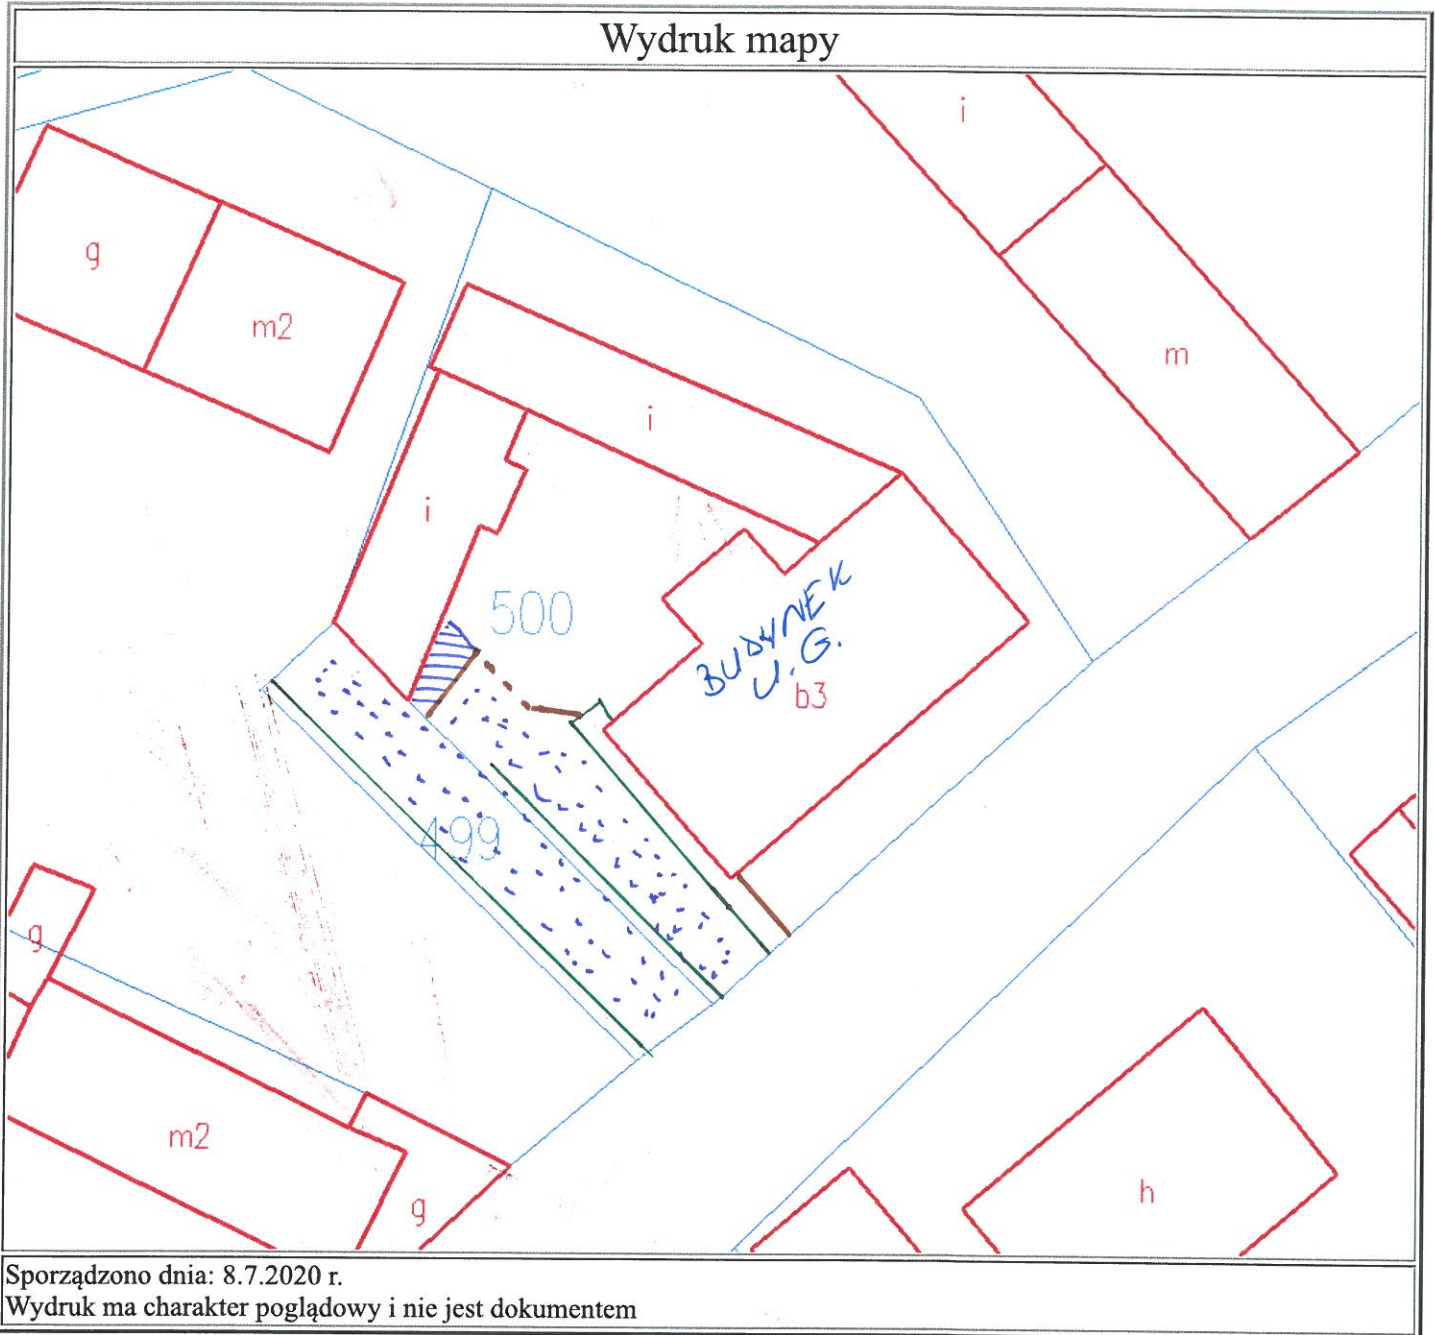

## LEGENSA :

- LINIE KRAJOWIKÓW
- OGRODZENIE
- - - BRAMA
- |||| KOSTKA BRUKOWA
- ⊙ TŁUCZEW