

MAPA DO CELÓW PROJEKTOWYCH

USŁUGI GEODEZYJNE "PROGEO"

Krystian Sasin

ul. Garbarska 61/1, 67-100 Nowa Sól
Tel. 068-387-96-35 Kom. 508-22-40-20

Województwo:	Lubuskie	Powiat:	Żarski
Jednostka ewidencyjna	identyfikator nazwa	081105_2 Lipinki Łużyckie	
Obręb ewidencyjny	identyfikator nazwa	0006 Lipinki Łużyckie	

Numery działek	758
Skala mapy: 1:500	Układ współrzędnych płaskich: 2000/5
Id zgłoszenia: GK.6640.1447.2020	Układ wysokości: Kronsztadt 86

Mapa sporządzona przy wykorzystaniu:
1. Mapy zasadniczej sekcje: 441.131.2312, 441.131.2314, 441.131.2321, 441.131.2323
2. Mapy ewidencyjnej w formacie dxf. plik - Warstwy500.dxf
3. Pomiaru uzupełniającego syt. - wys.


- Granice i numery działek ewidencyjnych wykazano zgodnie z mapą ewidencji gruntów w postaci wektorowej - dxf.
Dane ewidencyjne dotyczące granic działek nie spełniają pod względem dokładności kryteria obowiązujących standardów technicznych.
- Nie wyklucza się istnienia w terenie uzbrojenia, o którym brak było informacji w zasobie PODGiK i nie zostały odnalezione w czasie inwentaryzacji geodezyjnej.
- Punkty geodezyjnej osnowy szczegółowej III klasy podlegają ochronie.

Informacje o służebnościach gruntowych mających wpływ na zagospodarowanie gruntów, zlokalizowanych w granicach projektowanej inwestycji.	Nie badano.
--	-------------


Granica obszaru, który był przedmiotem aktualizacji.

Wykonawca roboty:	mgr inż. Marcin Sasin
Kierownik roboty:	Krystian Sasin upr. zaw. nr 14168

SZKIC ORIENTACYJNY 1: 20000

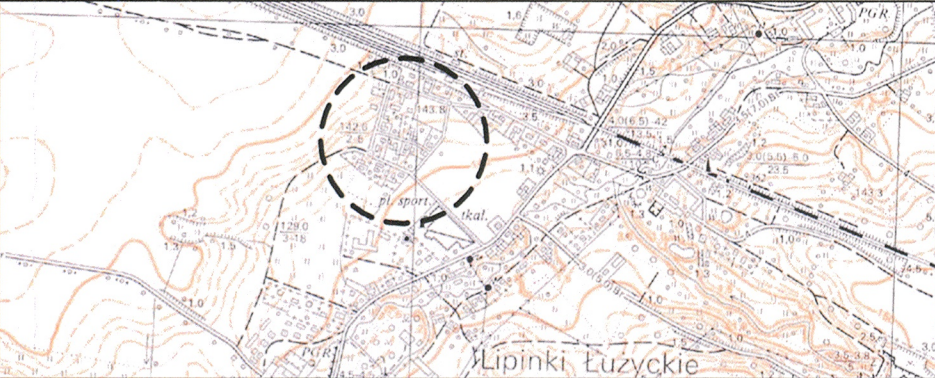

Poświadczam się, że niniejszy dokument został opracowany w wyniku prac geodezyjnych i kartograficznych, których rezultaty zawiera operat techniczny wpisany do ewidencji państwowego zasobu geodezyjnego i kartograficznego. Jestem świadomy odpowiedzialności karnej za złożenie fałszywego oświadczenia.	
Identyfikator zgłoszenia prac geodezyjnych	GK.6640.1447.2020
Organ prowadzący państwowy zasób geodezyjny i kartograficzny	Starosta Żarski
Wykonawca prac geodezyjnych	Usługi Geodezyjne PROGEO Krystian Sasin
Nr oraz data sporządzenia protokołu zawierającego pozytywny wynik weryfikacji	Protokół nr GK.6640.1447.2020 z dnia 10.05.2021
Imię nazwisko oraz nr uprawnień zawodowych kierownika prac	Krystian Sasin nr uprawnień: 14168

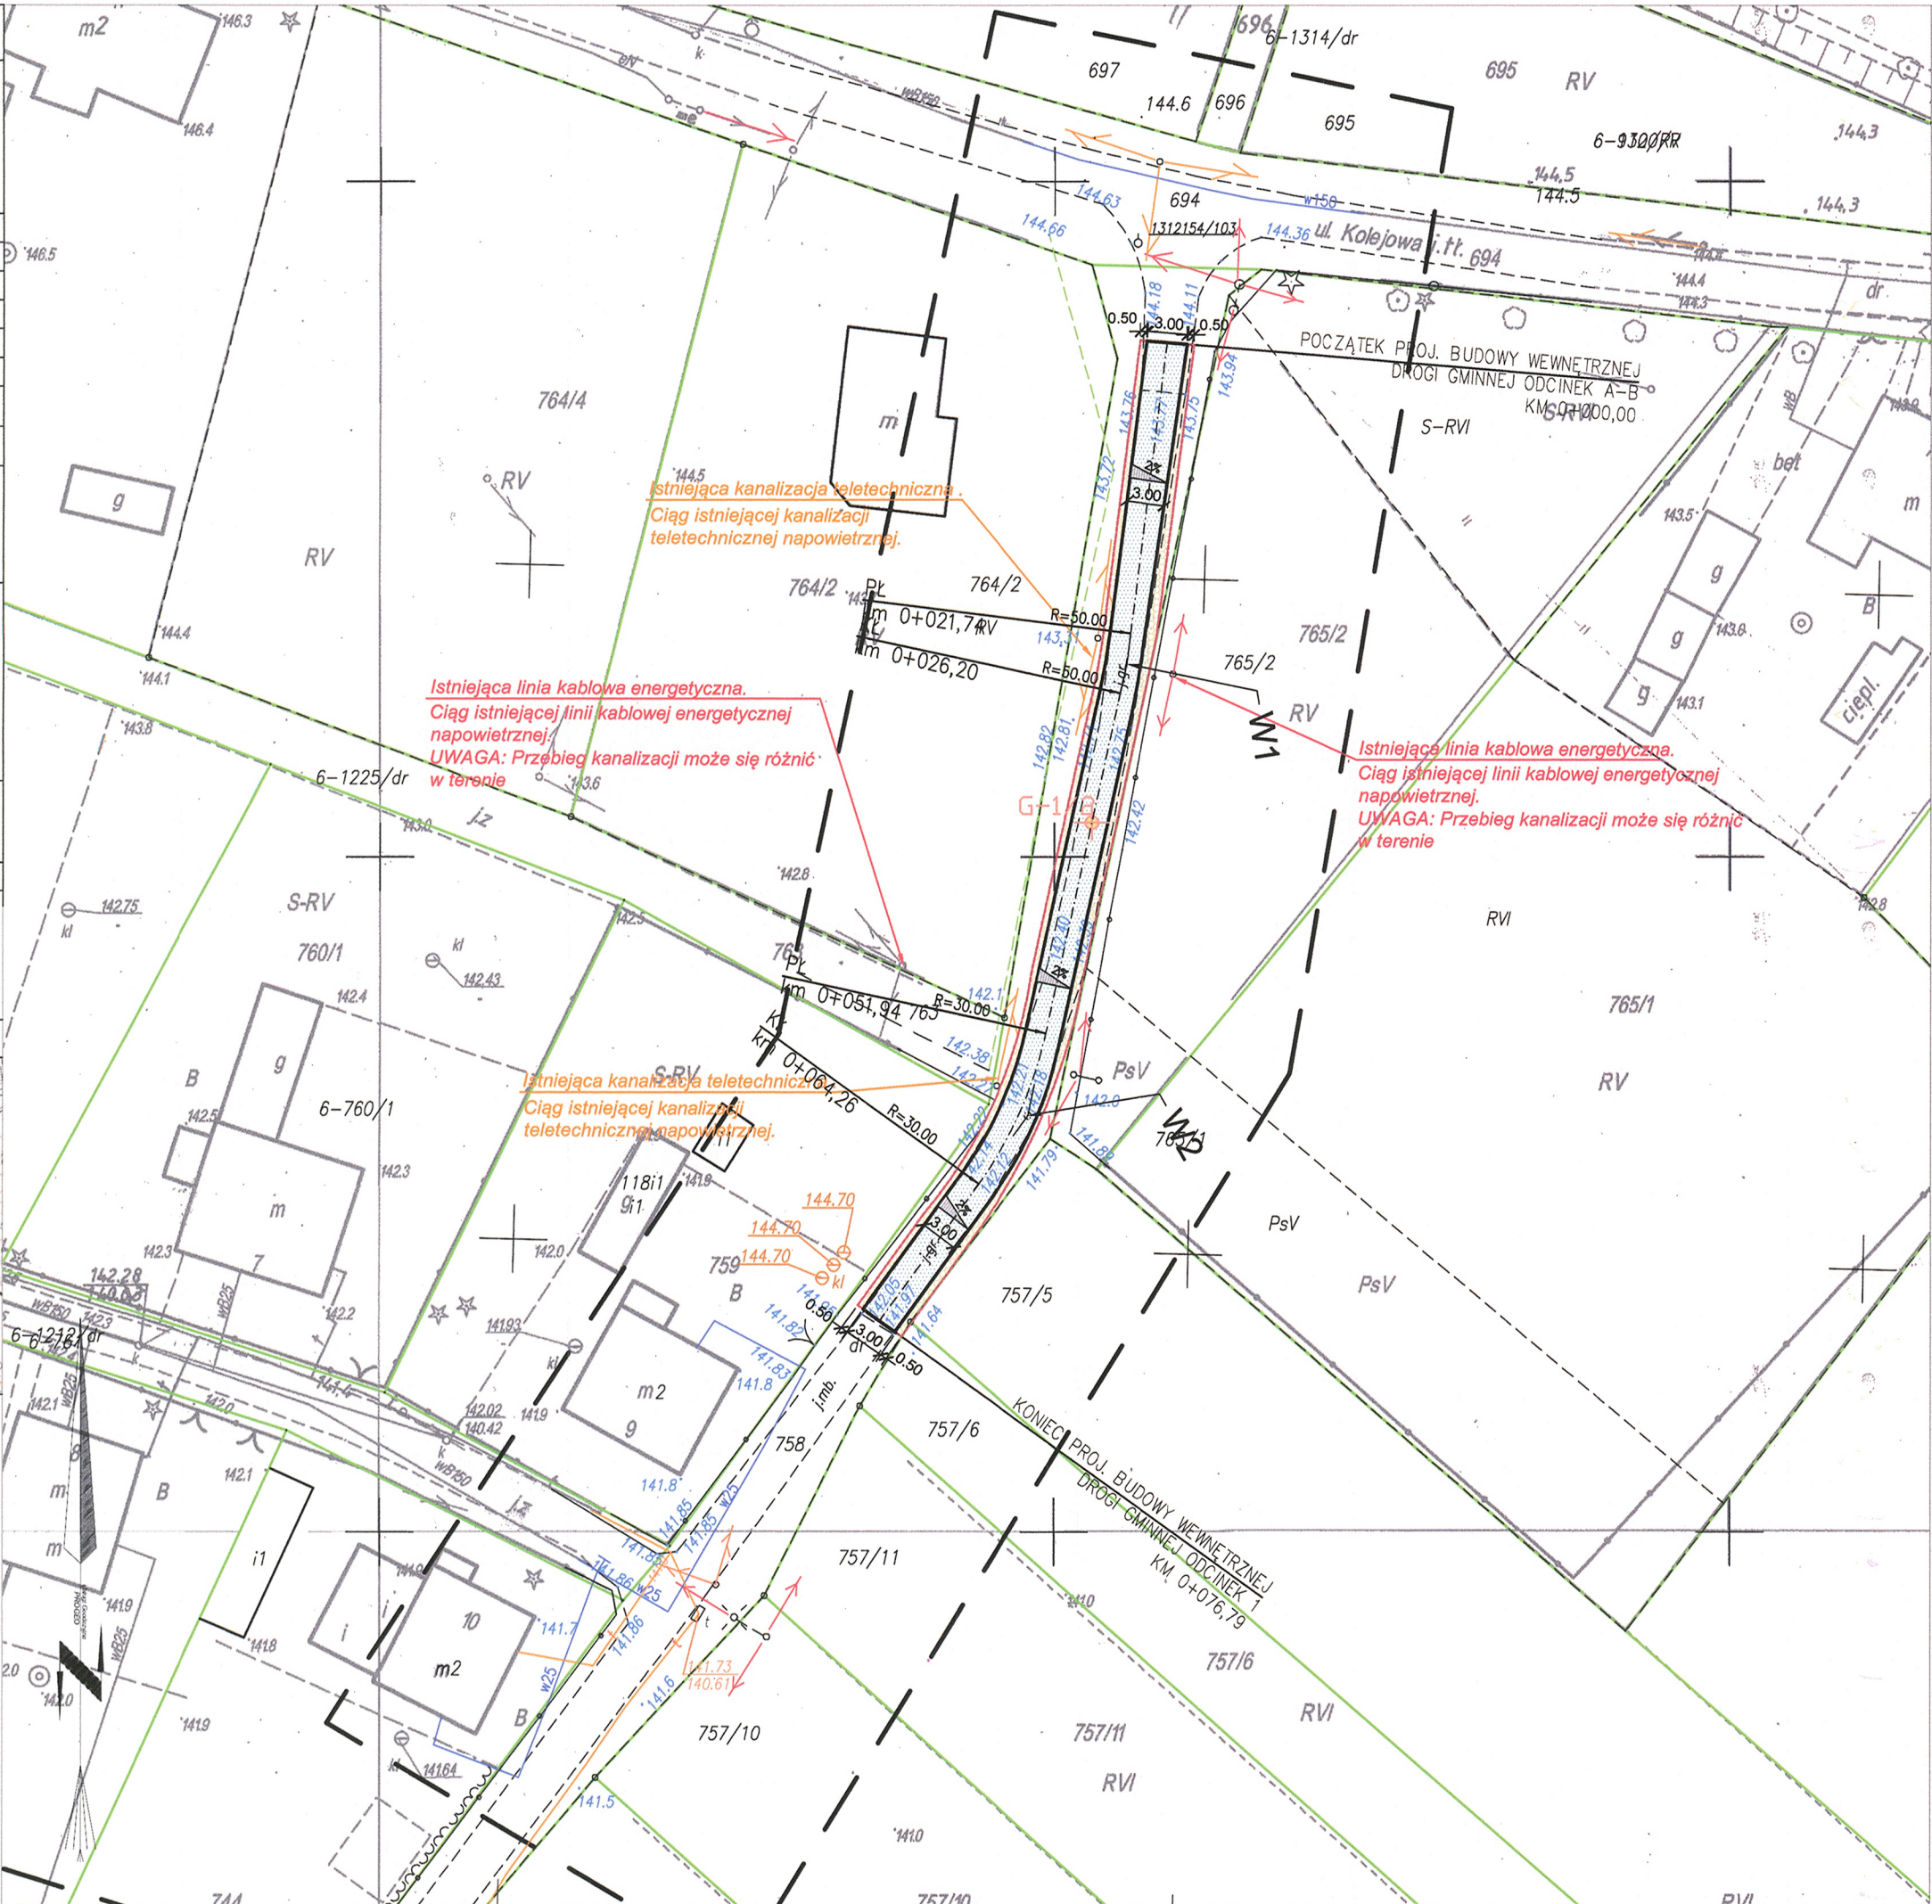

PARAMETRY TECHNICZNE PROJEKTOWANEJ DROGI WEWNĘTRZNEJ:

- klasa drogi:	D
- prędkość projektowa:	Vp = 30 km/h
- kategoria ruchu:	KR 2
- obciążenie:	100 kN/oś
- szerokość jezdni:	3,50 m
- szerokość obustronnych poboczy gruntowych:	0,70 m

OZNACZENIA:

Branża drogowa:

- PROJEKTOWANA KRAWĘDŹ JEZDNI BEZ KRAWĘŻNIKA
- PROJEKTOWANA KRAWĘDŹ ZJAZDU Z KRAWĘŻNIKA OBNIŻONEGO 22X15 CM
- PROJEKTOWANA KRAWĘDŹ POBOCZA
- PROJEKTOWANA NAWIERZCHNIA JEZDNI Z BETONU ASFALTOWEGO
- PROJEKTOWANA NAWIERZCHNIA ZJAZDÓW Z BETONOWEJ KOSTKI BRUKOWEJ
- PROJEKTOWANA NAWIERZCHNIA POBOCZA GRUNTOWEGO
- ISTNIEJĄCA SIĘĆ ENERGETYCZNA
- ISTNIEJĄCA SIĘĆ TELETECHNICZNA
- ISTNIEJĄCA SIĘĆ WODOCIĄGOWA
- PRZEPUST Z RUR DWUDZIELNYCH TYPU AROT NA ISTNIEJĄCEJ SIĘCI TELETECHNICZNEJ ORANGE
- GRANICE I NUMERY DZIAŁEK
- ODWIERTY GEOTECHNICZNE

Biuro Usług Drogowych

inż. Janusz Ziółkowski
ul. Lubelska 32 68-200 Żary
kom. 502-494-344

Stanowisko	Imię i nazwisko	Nr uprawnień	Specjalność	Data	Podpis
Projektant	mgr inż. Andrzej Szewczyk	LBS/0002/POOD/06	drogi	05.2021	
Opracował	inż. Janusz Ziółkowski			05.2021	
Nazwa opracowania: BUDOWA WEWNĘTRZNEJ DROGI GMINNEJ NA DZIAŁKACH OZNACZONYCH NUMEREM EWIDENCYJNYM 745; 758; 707; 763 OSIEDLE KOLEJOWE W MIEJSCOWOŚCI LIPINKACH ŁUŻYCKICH W GMINIE LIPINKI ŁUŻYCKIE					
Nazwa rysunku			Branża	Skala	Nr rysunku
PLAN SYTUACYJNY			DROGOWA	1:500	2.1