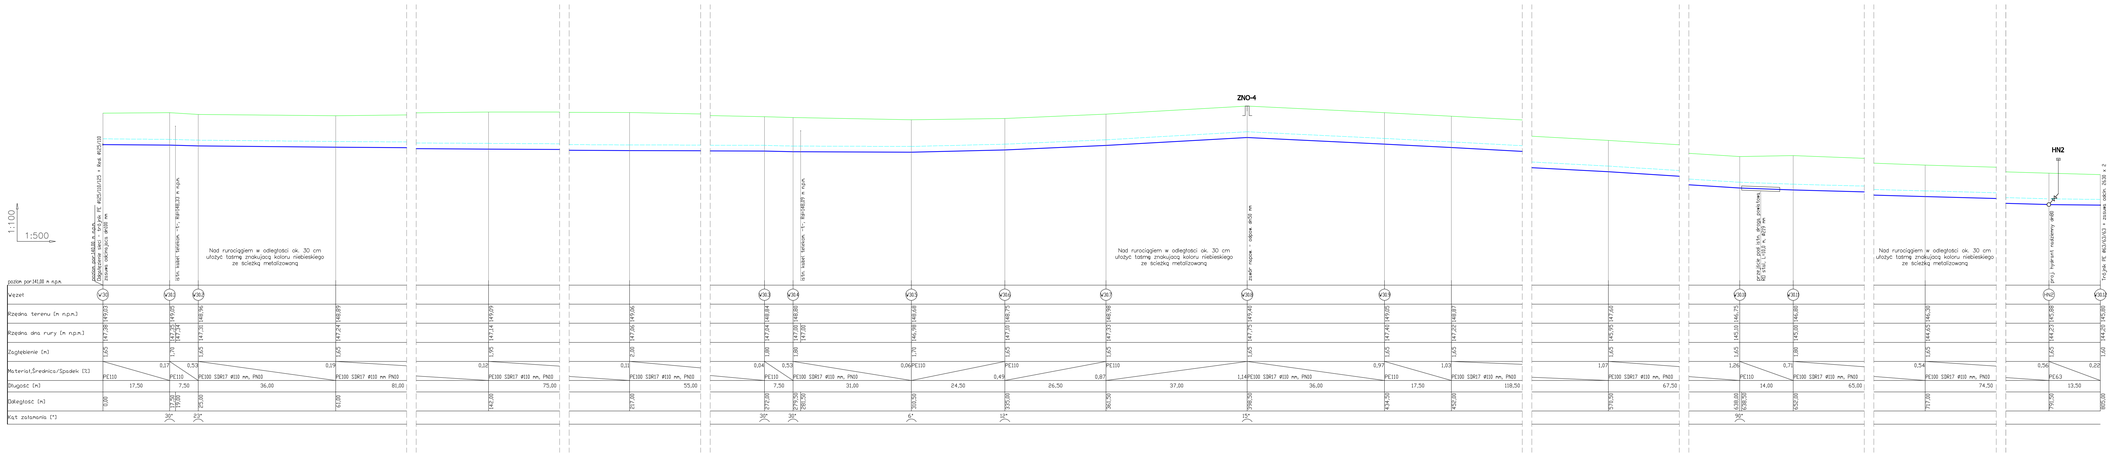

UWAGA !

Zagłębienie podane na profilu liczone jest do spodu rury

LEGENDA:

	projektowana sieć wodociągowa
	teren istniejący
	taśma ostrzegawcza
①②..	węzeł wodociągowy
⋈	zasuwa odcinająca
HP1 - HP13	projektowane hydranty nadziemne dn80 mm

Inwestor	**Urząd Gminy Lipinki Łużyckie** **ul. Główna 9, 68-213 Lipinki Łużyckie**	
Obiekt	Budowa wodociągu wiejskiego wraz z przyłączami dla miejscowości Sieciejów gm. Lipinki Łużyckie	Skala 1:100/500
Tytuł rysunku	**Profil podłużny sieci wodociągowej** **odcinek W30 - HN2 - W30.12**	Rysunek nr: 9
Projektant	**ZAKŁAD PROJEKTOWANIA I USŁUG INWESTYCYJNYCH** mgr inż. Teresa Popiel, upr. nr. 254/82/20 ul. Pomorska 76, 68-200 Żary	
Sprawdzający	mgr inż. Anna Jakowienko, upr. nr 53/04/20 ul. Makowa 14, 66-006 Ochla	
Asystent	mgr inż. Tomasz Marciniak ul. Kusocińskiego 6, 68-200 Żary	