


Biurow Usług Drogowych

inż. Janusz Ziółkowski
ul. Lubelska 32 68-200 Żary
kom. 505-494-344

PRZEKRÓJ NORMALNY

km 0+000 - km 0+160,53

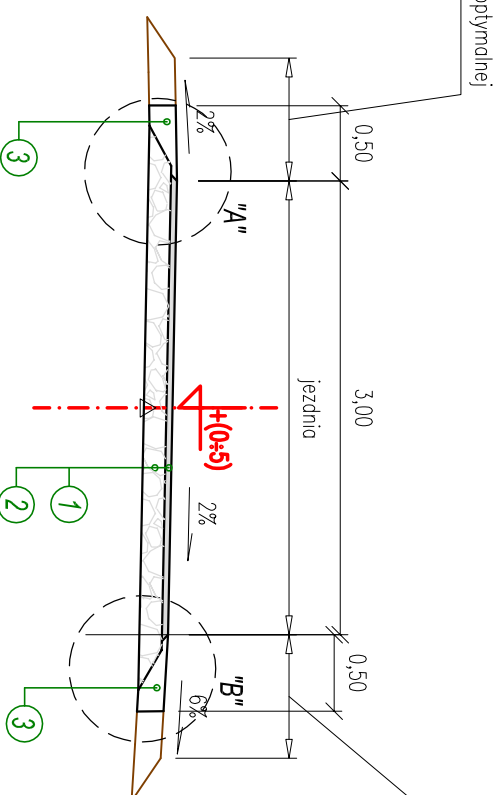

połobcze z kruszywa lub mieszanki optymalnej

połobcze z kruszywa lub mieszanki optymalnej

Stanowisko	Imię i nazwisko	Nr uprawnień	Specjalność	Data	Podpis
Projektant	mgr inż. Andrzej Szewczyk	LBS/0002/POD/06	drogowa	05.2015	
Opracował	inż. Janusz Ziółkowski		drogowa	05.2015	
Nazwa i adres inwestycji: REMONT NAWIERZCHNI WEWNĘTRZNEJ DROGI GMINNEJ UL. OSIEDLE KOLEJOWE OZNACZONEJ JAKO DZIAŁKI NR EW 758 I 761 W MIEJSCOWOŚCI LIPINKI ŁUŻYCKIE					
Nazwa rysunku		Branża	Skala	Nr rysunku	
PRZEKROJE NORMALNE		drogowa	1:50	2	
SZCZEGÓŁY			1:10		


OZNACZENIA:

- 1 - 5 cm - warstwa ścieralna z betonu asfaltowego ACS 11 35/50
- 2 - 15 cm - podbudowa z kruszywa łamanego stabilizowanego mechanicznie
- 3 - 10 cm połobcze z mieszanki optymalnej na szerokości 50 cm

SZCZEGÓŁY KONSTRUKCYJNE

skala 1:10

SZCZEGÓŁ "B"

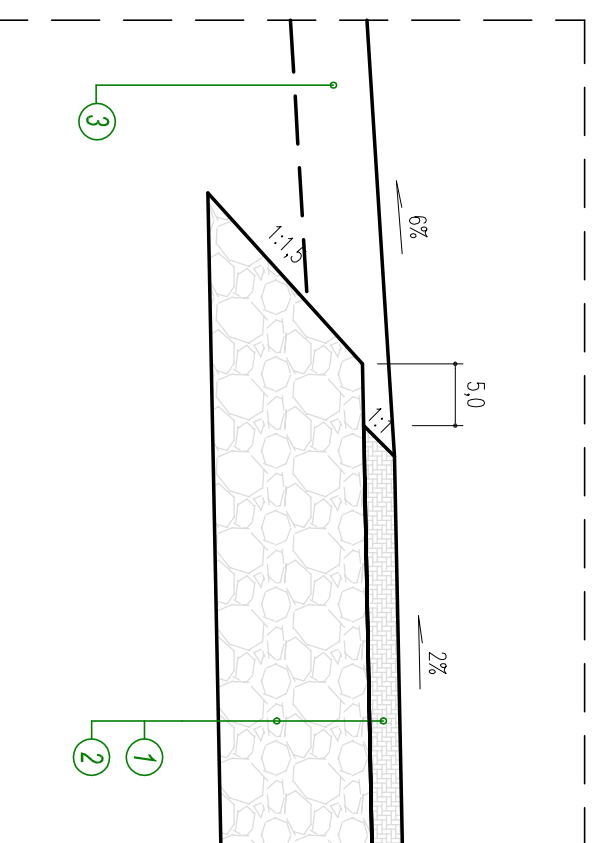

SZCZEGÓŁ "A"

