


ZBIORNIK WYRÓWNAWCZY

Skala 1:50

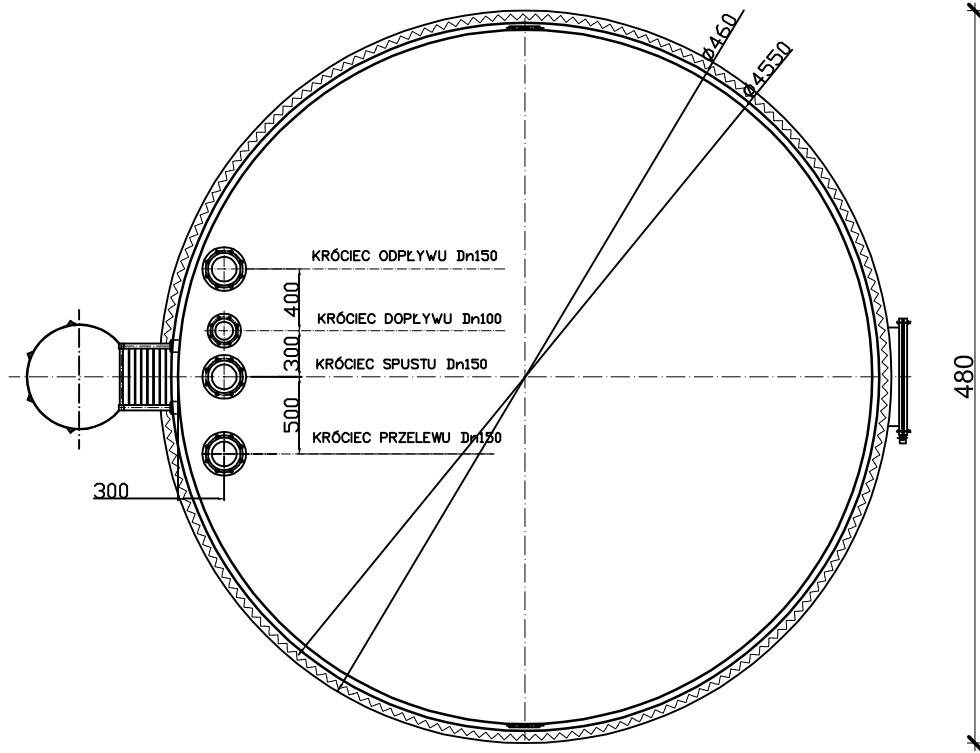

PRACOWNIA PROJEKTOW "MM-PROJEKT" - mgr inż. Maciej Marciniak Aleja Wojska Polskiego 98 68-200 Żary tel. 661-936-630				
Obiekt	UJĘCIE Z LOKALNEJ STUDNI GŁĘBINOWEJ WRAZ Z SUW DLA m.GÓRKA GM. LIPINKI ŁUŻYCKIE			
Inwestor	GMINA LIPINKI ŁUŻYCKIE UL. GŁÓWNA 9 68-213 LIPINKI ŁUŻYCKIE			
Opracowanie	RZUT PRZYZIEMIA - ZBIORNIK WODY UZDATNIONEJ V=50m3			
	Imię i nazwisko	Uprawnienia	Podpis	
Projektował	Mirosław Michałowski	201/82/ZG		Skala 1:50
Sprawdził	inż. Andrzej Wesoly	31/05/ZG		Rys.Nr 7
Opracował	mgr inż. Maciej Marciniak			