


PROFIL PRZYŁĄCZA KANALIZACYJNEGO

SKALA 1 : 100

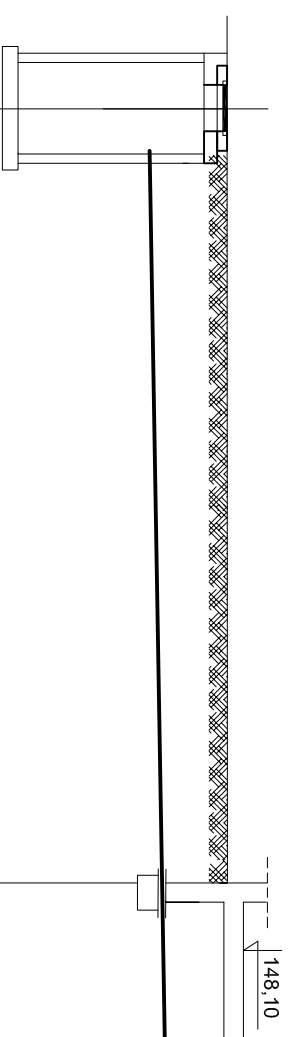

Poziom porównawczy 142,00 m n.p.m.

Rzędna terenu	147,90	147,90
Rzędna dna kanału	146,90	147,05
Zagłębienie dna kanału [m]	1,00	0,85
Ørednice, materia³	Ø160 PCV	
	Spadek	1,5%
D³ugoœæ trasy [m]	0,00	10,00
Odleg³oœci [m]		-10,00-

S1

BUD

PRACOWNIA PROJEKTOW "MM-PROJEKT" - mgr inż. Maciej Marciniak Aleja Wojska Polskiego 98 68-200 Zary tel. 661-936-630	
Obiekt	UJĘCIE Z LOKALNEJ STUJNI GŁĘBINOWEJ WRAZ Z SUW DLA m.GÓRKA GM. LIPINKI ŁUŻYCKIE
Investor	GMINA LIPINKI ŁUŻYCKIE UL. GŁÓWNA 9 68-213 LIPINKI ŁUŻYCKIE
Opracowanie	PROFIL PRZYŁĄCZA KANALIZACYJNEGO- ŚCIEKI GOSP.BYTOWE
Autor proj.	Imię i nazwisko Uprawnienia Podpis
Opracował	TERESA MAKOWSKA 92/2005/ZG Skala 1:100
	Rys.Nr