PROFIL PRZYŁĄCZA KANALIZACYJNEGO

SKALA 1 : 100

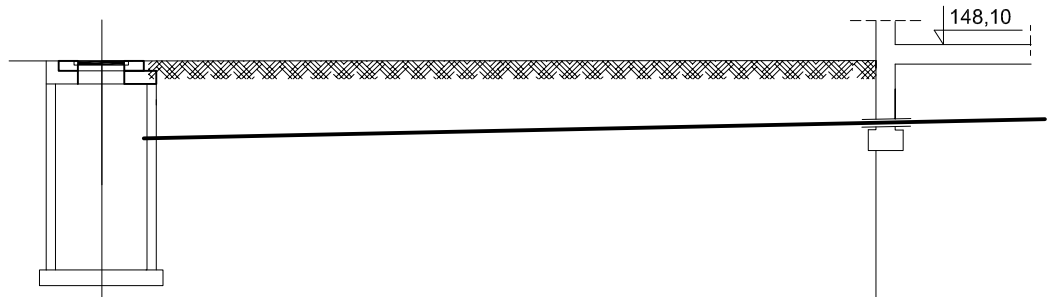

Poziom porównawczy 142,00 m n.p.m.

Rzędna terenu	147,90	147,90
Rzędna dna kanału	146,90	147,10
Zag³êbienie dna kana³u [m]	1,00	0,80
Œrednice, materia³ / Spadek		ø110 PCV / 2,0%
D³ugoœæ trasy [m]	0,00	10,00
Odleg³oœci [m]		-10,00-

S2 BUD

	PRACOWNIA PROJEKTOW *"MM-PROJEKT"* - mgr inż. Maciej Marciniak Aleja Wojska Polskiego 98 68–200 Żary tel. 661–936–630				
Obiekt	UJĘCIE Z LOKALNEJ STUDNI GŁĘBINOWEJ WRAZ Z SUW DLA m.GÓRKA GM. LIPINKI ŁUŻYCKIE				
Inwestor	GMINA LIPINKI ŁUŻYCKIE UL. GŁÓWNA 9 68-213 LIPINKI ŁUŻYCKIE				
Opracowanie	PROFIL PRZYŁĄCZA KANALIZACYJNEGO- ŚCIEKI TECHNOLOGICZNE				
	Imię i nazwisko	**Uprawnienia**	**Podpis**	**Skala**	1:100
Autor proj.	TERESA MAKOWSKA	92/2005/ZG			
Opracował				**Rys.Nr**	