



MAPA DO CELÓW PROJEKTOWYCH	
Oznaczenie kancelaryjne zgłoszenia pracy geodezyjnej	GK.6640.1013.2018
Nazwa miejscowości	Lipinki Łużyckie
Jednostka ewidencyjna	081105_2
identyfikator	Lipinki Łużyckie
nazwa	0006 Lipinki Łużyckie
Obręb - nazwa i numer	0006 Lipinki Łużyckie
Skala mapy	1:500
Sekcja mapy	441.131.1844, 441.131.1933, 441.131.2321, 441.131.2322
Nazwa układu współrzędnych	2000
prostopadłych płaskich	Kronstadt 86
układ wysokości	Nie badano służebności gruntowych opracowania
Informacje o służebnościach gruntowych w zakresie opracowania	19-09-2018
Data opracowania mapy	Informacje dodatkowe: 1. nie wyklucza się istnienia w terenie innych niż wykazane na niniejszej mapie do celów projektowych, urządzeń uzbrojenia podziemnego, które nie były zgłoszone do inwentaryzacji lub o których brak jest informacji w instytucjach branżowych. 2. Punkty osnów podlegają prawnej ochronie-art.38 ustawy „prawo geodezyjne” 3. Granice na mapie wniesiono z godnie z mapą ewidencyjną gruntów. 4. Zakres opracowania
Pieczętka firmowa	Pieczęć i podpis geodety
Usługi geodezyjne "GEOBETA" Marek Piechocki 53-220 Legnica, Młodocyna 2 Nr. 693-241-38-12, Regon: 363546030	Inż. Alojzy Gunkczyński GEOBETA ul. Wesoła 10, 08-110 Lipinki Łużyckie Nr. 693-241-38-12, Regon: 363546030
Nr i zakres uprawnień	

2021.10.18 MS6
 22.10.2018
 ZAPIS STARECZKI
 Alicja Baranowska
 Kancelaria Wydziału Geodezji i Katastru

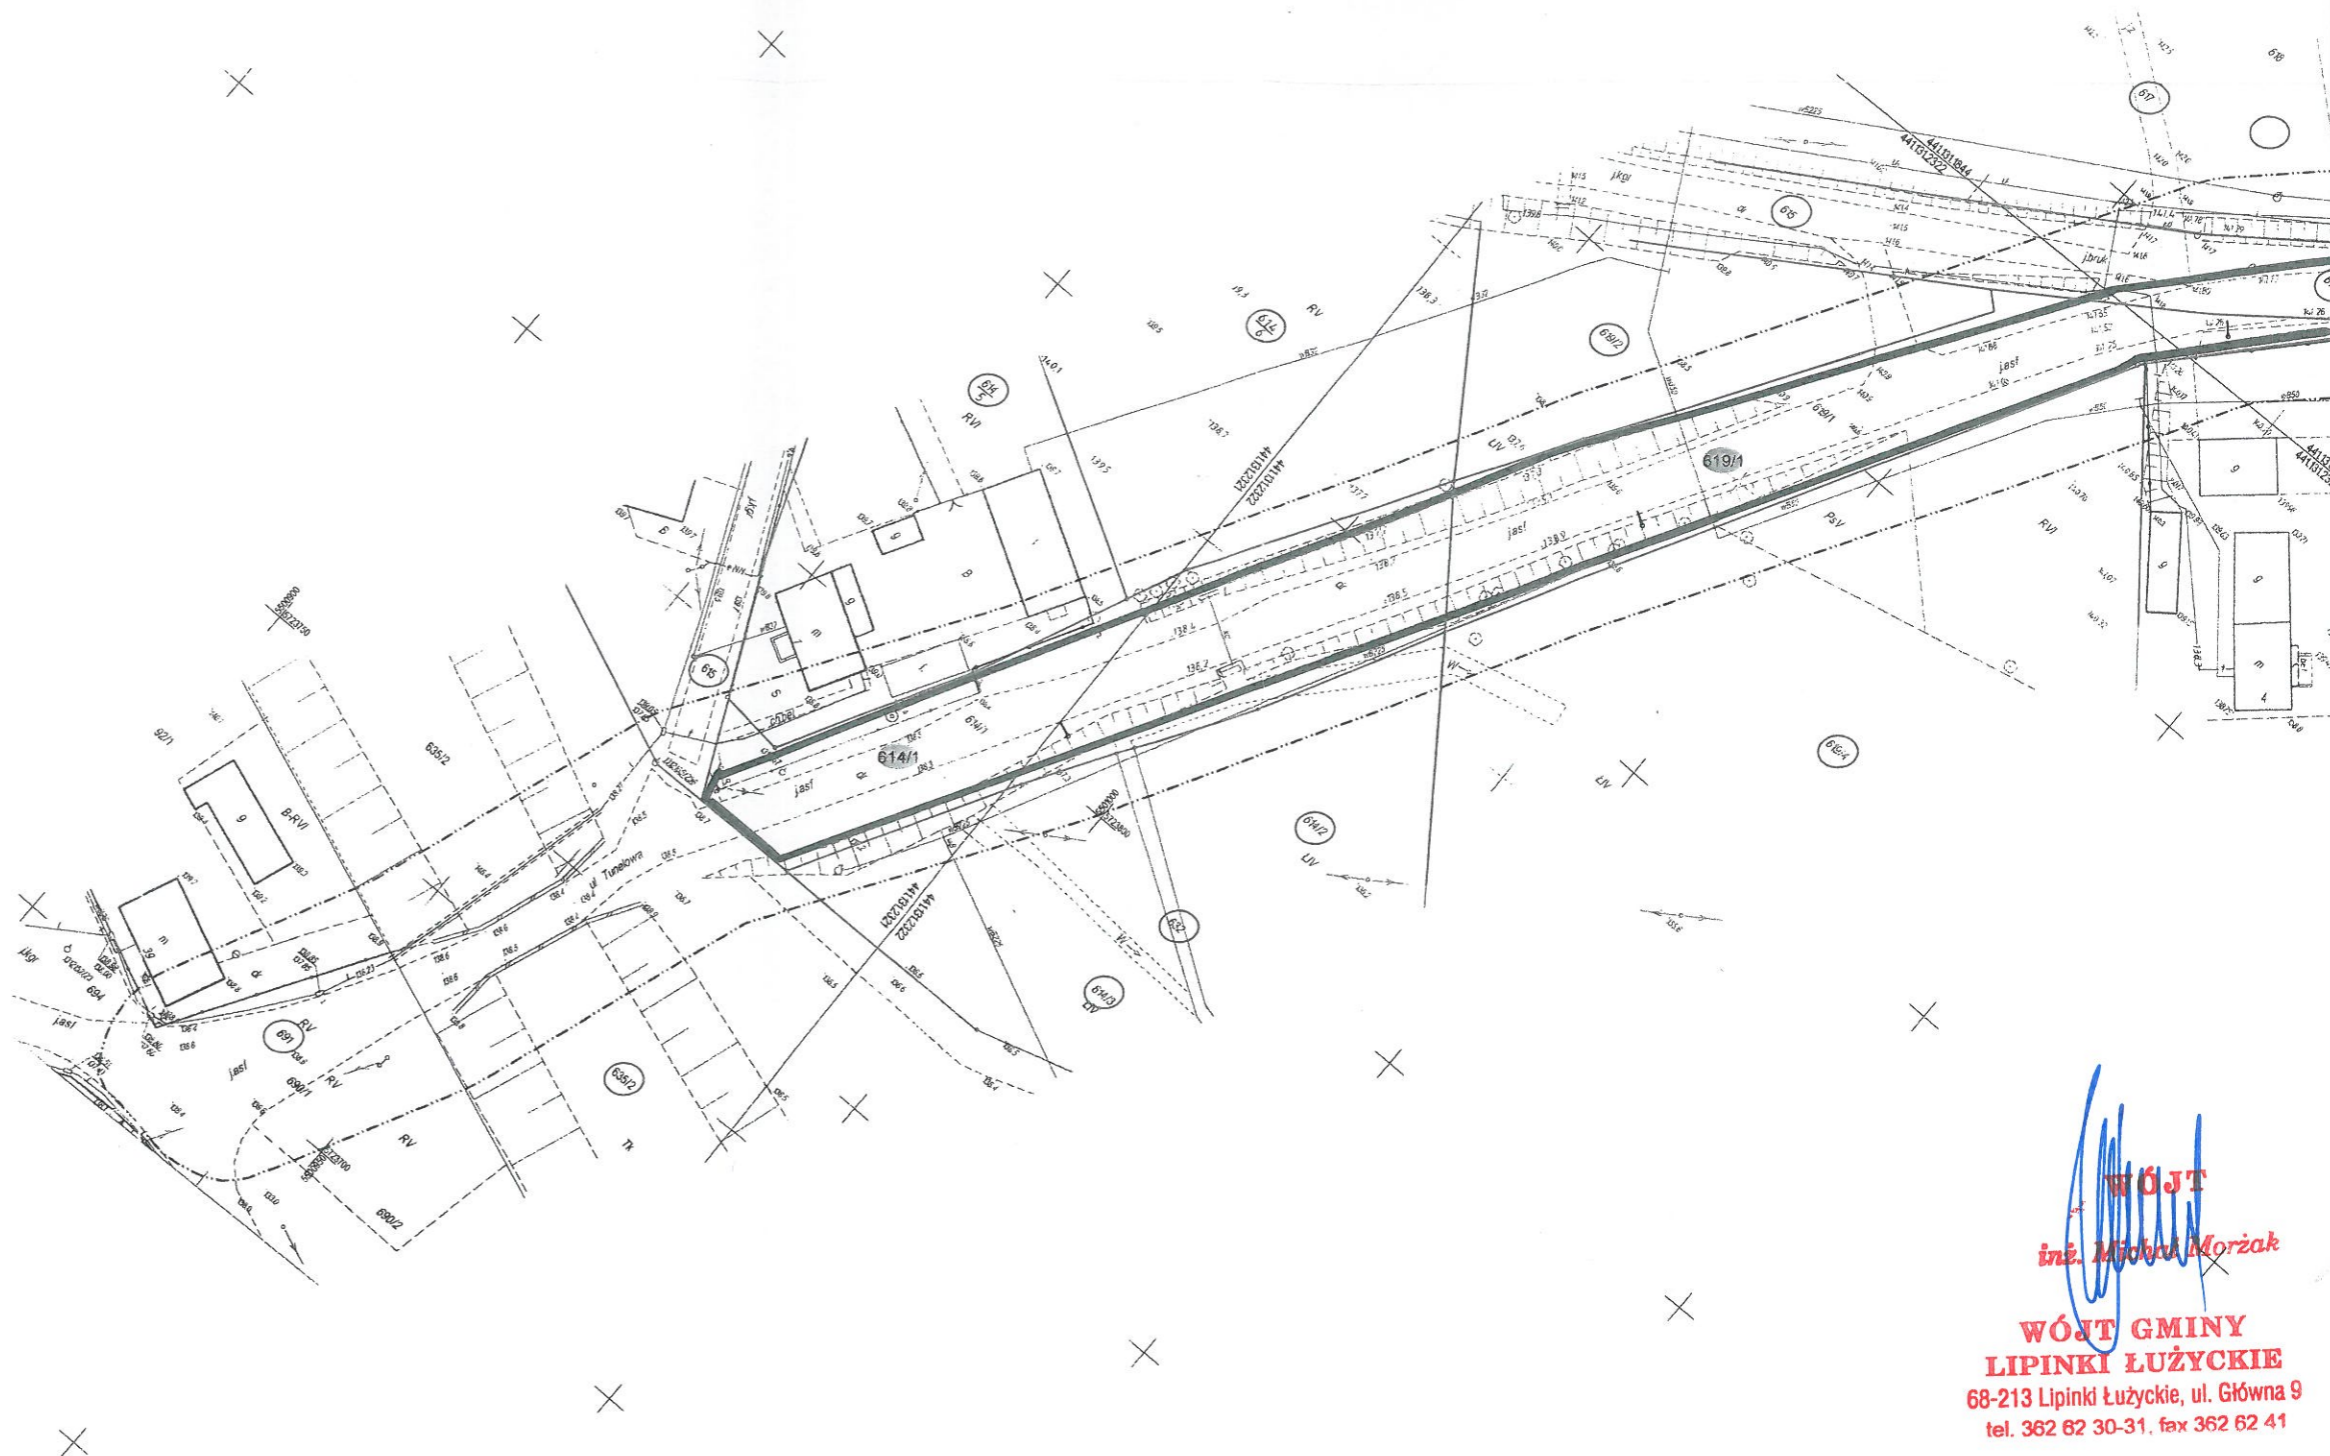

WÓJT
 inż. Michał Morzak

**WÓJT GMINY
 LIPINKI ŁUŻYCKIE**
 68-213 Lipinki Łużyckie, ul. Główna 9
 tel. 362 62 30-31, fax 362 62 41

Oznaczenia:	
	LINIE ROZGRANICZAJĄCE TEREN INWESTYCJI

ZAŁĄCZNIK GRAFICZNY NR 1	
DO DECYZJI..... Z DNIA.....	
O LOKALIZACJI INWESTYCJI CELU PUBLICZNEGO	
Skala:	1:1000
Sporządziła:	mgr inż. arch. Zofia Adamek
Nr uprawnień:	15/06/DOIA DS-1105
Podpis:	