SCHEMAT TECHNOLOGICZNY STACJI UZDATNIANIA WODY
GÓRKA gm. Lipniki Łużyckie

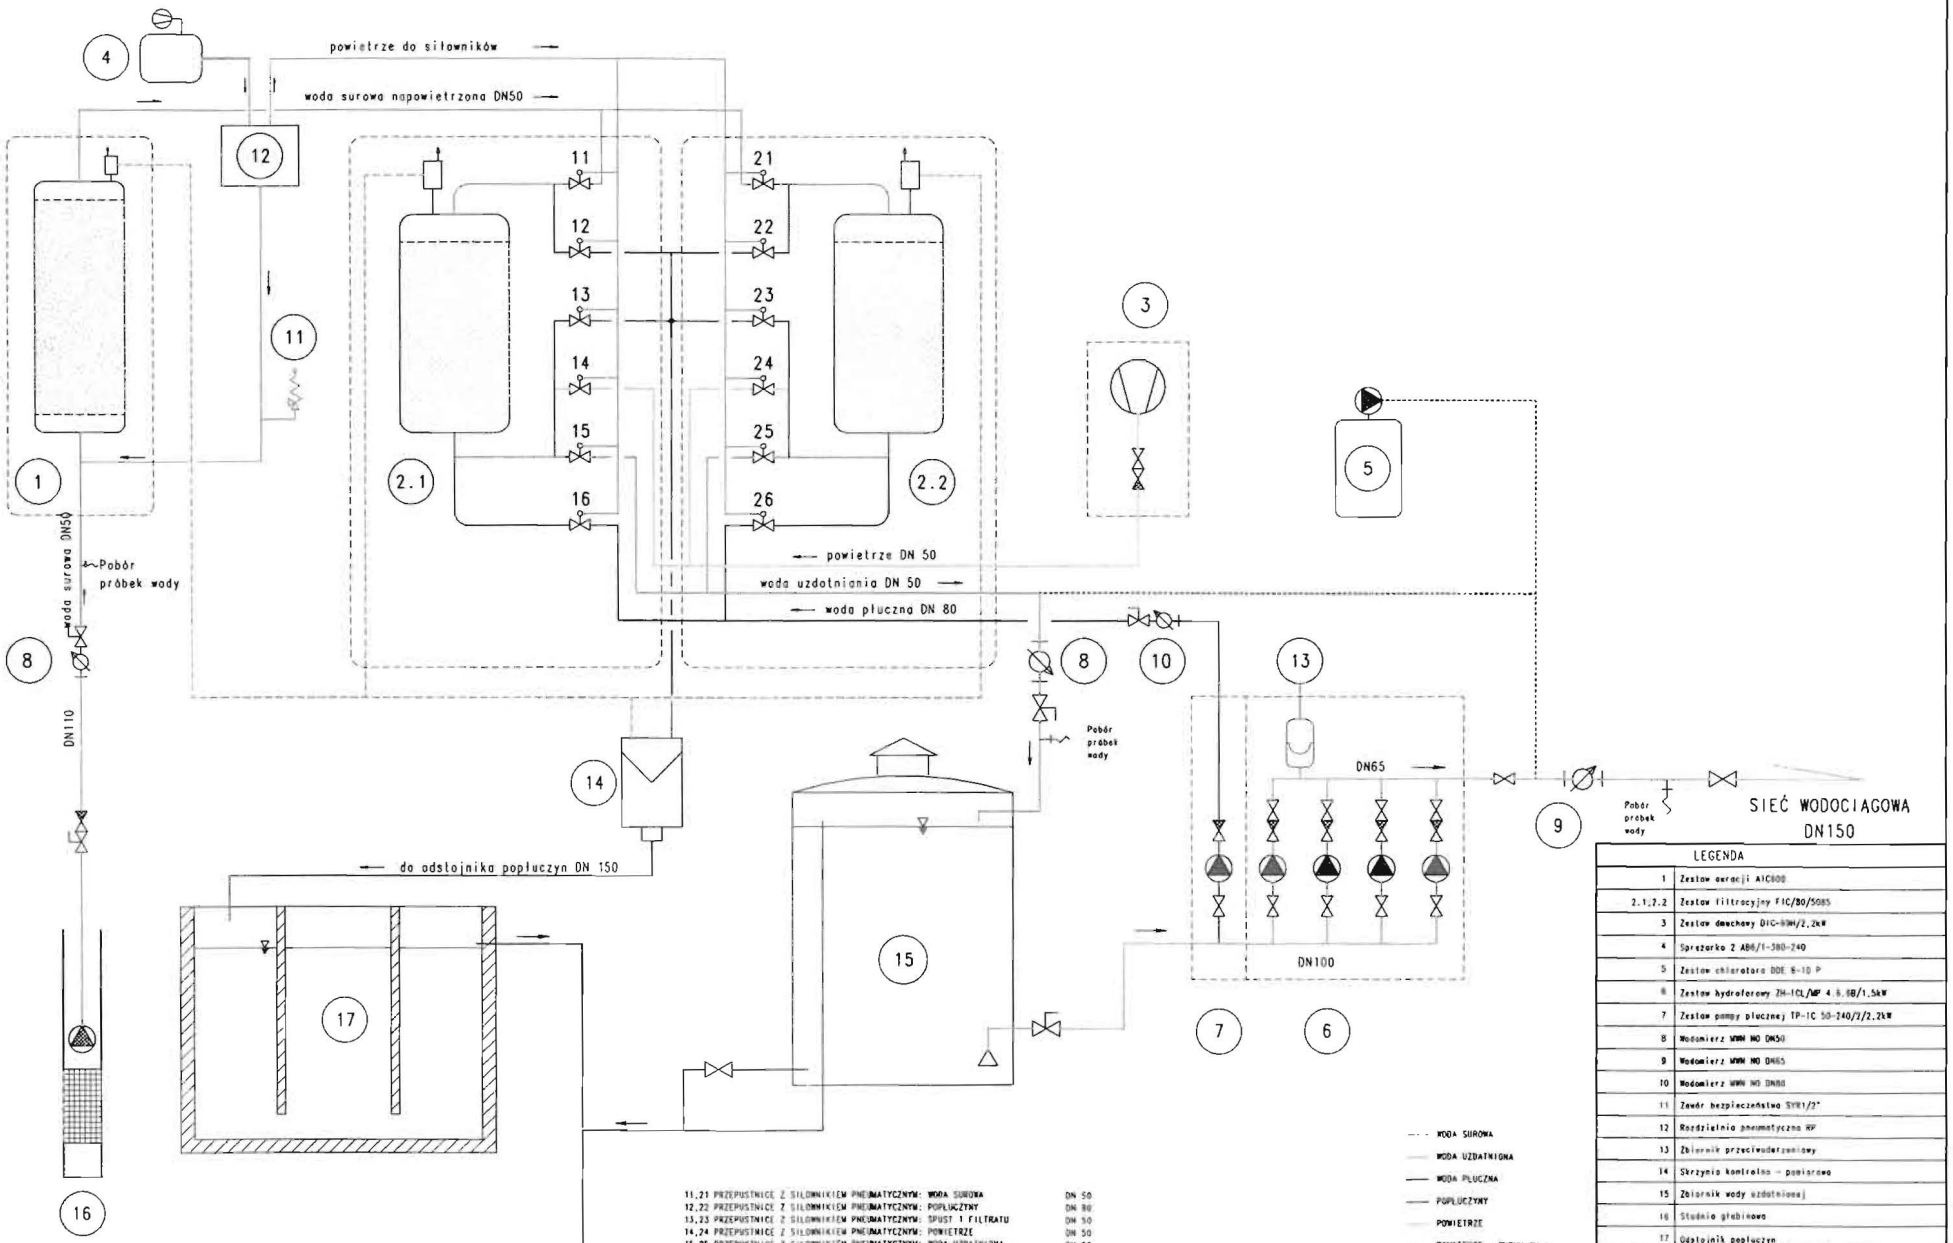

LEGENDA	
1	Zestaw aeracji AIC600
2.1;2.2	Zestaw filtracyjny FIC/80/5085
3	Zestaw dmuchawy DIC-93M/2,2kW
4	Sprężarka 2 AB6/1-380-240
5	Zestaw chloratora DDE 6-10 P
6	Zestaw hydroforowy ZH-1CL/MP 4.6.6B/1,5kW
7	Zestaw pompy płucznej TP-1C 50-240/2/2.2kW
8	Wodomierz WWN MO DN50
9	Wodomierz WWN MO DN65
10	Wodomierz WWN MO DN80
11	Zawór bezpieczeństwa SYR1/2"
12	Rozdzielnia pneumatyczna RP
13	Zbiornik przeciwuderzeniowy
14	Skrzynia kontrolno - pomiarowa
15	Zbiornik wody uzdatnionej
16	Studnia głębinowa
17	Odstojnik popłuczyn

	Nazwisko	Data
Opracował:	Lonc Roman	20.08.2012