Mapa sytuacyjno – wysokościowa
skala 1:1000
- do celów projektowych
ODCINEK 2

woj. Lubuskie
jednostka ewidencyjna 081105_2,Lipinki Łużyckie
powiat : Żary
gmina : Lipinki Łużyckie
obręb : 0007,Pietrzyków
trasa Pietrzyków - Piotrowice
działka nr 2
sekcja mapy nr 441.131.014 , 441.131.062 , 441.131.061
Mapę sporządzono na podstawie map obrębu Pietrzyków sekcja 441.131.014 , 441.131.062 , 441.131.061 oraz pomiaru uzupełniającego wykonanego w sierpniu 2012 roku .
Nie wyklucza się istnienia w terenie innych nie wykazanych na niniejszej mapie urządzeń podziemnych , które nie były zgłoszone do inwentaryzacji lub o których brak jest informacji w instytucjach branżowych.
Informacja o służebnościach gruntowych mających wpływ na zagospodarowanie gruntów, zlokalizowanych w granicach projektowanej inwestycji - nie badano .
Układ współrzędnych – 1965 strefa -4 , poziom odniesienia Kronsztadt
Granice działki nr 2 (droga) naniesiono na podstawie współrzędnych z pomiaru PGR Pietrzyków – Piotrowice z roku 1961 nr EW 4-E poprzez transformację układu lokalnego na 1965-4 (sześć punktów dostosowania).

ks. rob. 14 /2012
KERG 1641-19 /2012 Żary dnia 20.08.2012 r. wyk.

GEODETA UPRAWNIONY
Jarosław Kobyliński
68-200 ŻARY, Pl. Przyjaźni 1/1
upr. Nr 13899 wyd. M.G.P.i B.

przyjmowana
- 3. 09. 2012
OPB 6/2012
- 3. 09. 2012
z up. STAROSTY
Alicja Baranowska
Naczelnik Wydziału Geodezji i Katastru

USŁUGI GEODEZYJNO-KARTOGRAFICZNE
"EMA" s.c.
JAROSŁAW KOBYLIŃSKI, FELIKS KOBYLIŃSKI
MARIA KOBYLIŃSKA
68-200 ŻARY, ul. Myśliwska 3/25
tel. 374 85 25
NIP 928-10-06-937,

SZKIC ORIENTACYJNY oraz UKŁAD ODCINKÓW MAPY SKALA 1 : 25000

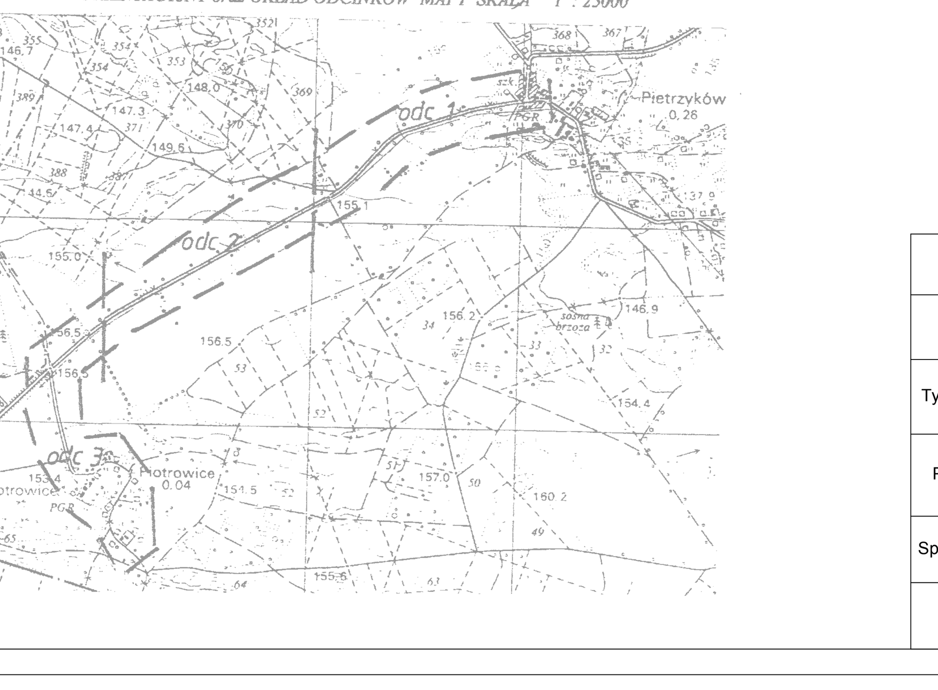

LEGENDA:

- projektowana sieć wodociągowa z przyłączami
- granice działek
- ①, ②... węzeł wodociągowy
- Z zasuwa odcinająca, kołnierzowa
- projektowany hydrant nadziemny dn80 mm
- zakres działania hydrantów projektowanych
- zakres działania hydrantów istniejących

Inwestor	**Urząd Gminy Lipinki Łużyckie ul. Główna 9, 68-213 Lipinki Łużyckie**	
Obiekt	Budowa wodociągu wiejskiego wraz z przyłączami dla miejscowości Piotrowice gm. Lipinki Łużyckie	Skala 1:1000
Tytuł rysunku	**Plansza zbiorcza - plan zagospodarowania terenu**	Rysunek nr: 2
Projektant	**ZAKŁAD PROJEKTOWANIA I USŁUG INWESTYCYJNYCH** mgr inż. Teresa Popiel, upr. nr 254/82/ZG ul. Pomorska 76, 68-200 Żary	
Sprawdzający	mgr inż. Anna Jakowienko, upr. nr 53/04/ZG ul. Makowa 14, 66-006 Ochla	
Asystent	mgr inż. Tomasz Marciniak ul. Kusocińskiego 6, 68-200 Żary	