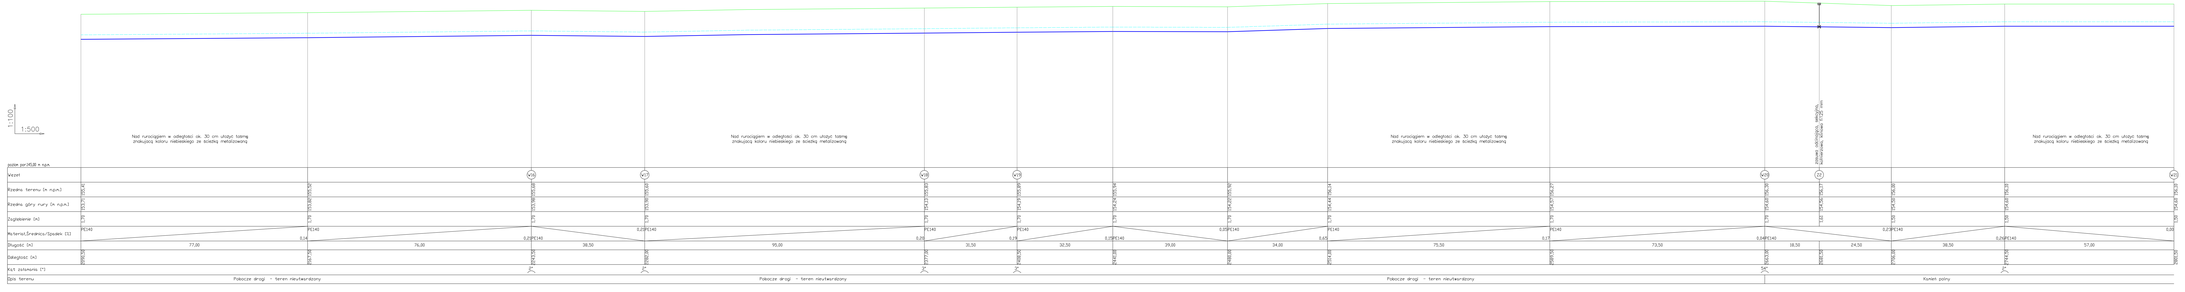

UWAGA !

Zagłębienie podane na profilu liczone jest do góry rury

LEGENDA:

- projektowana sieć wodociągowa
- teren istniejący
- 1 2 węzeł wodociągowy
- 2x1 zasuwa odcinająca, kołnierzowa
- HP1 - HP6 projektowane hydranty nadziemne dn80 mm

Inwestor	**Urząd Gminy Lipinki Łużyckie ul. Główna 9, 68-213 Lipinki Łużyckie**
Obiekt	Budowa wodociągu wiejskiego wraz z przyłączem dla miejscowości Podtoworze gm. Lipinki Łużyckie
Skala	1:100/500
Tytuł rysunku	**Profil podłużny sieci odcinek km 2+90,00 - W21**
Rysunek nr	7
Projektant	**ZAKŁAD PROJEKTOWANIA I USŁUG INWESTYCYJNYCH** mgr inż. Teresa Popiel, upr. nr 254/92/Zo ul. Pomorska 76, 68-200 Żary
Sprawdzający	mgr inż. Anna Jakowenko, upr. nr 53/04/Zo ul. Wiejska 14, 66-008 Ochla
Asystent	mgr inż. Tomasz Morozow ul. Kwiatkowskiego 8, 68-200 Żary