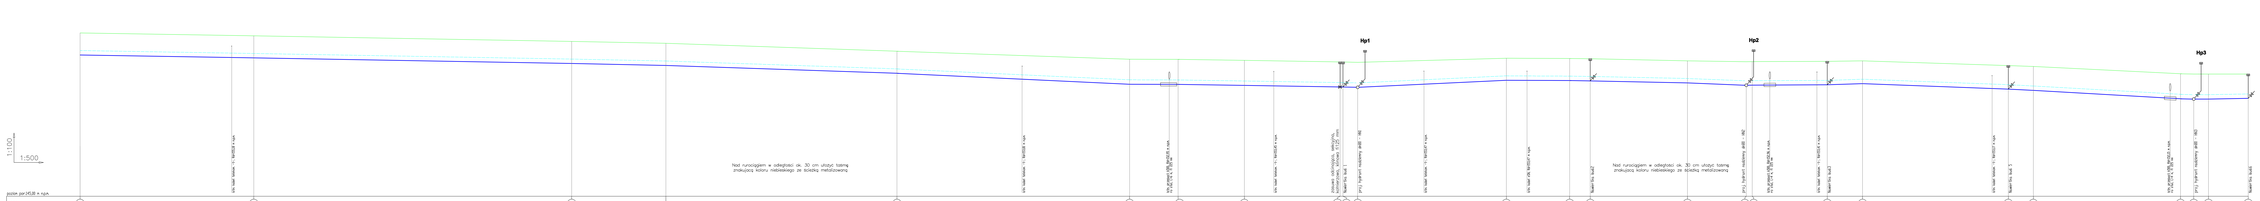

UWAGA !

Zagłębienie podane na profilu liczone jest do góry rury

LEGENDA:

- projektowana sieć wodociągowa
- teren istniejący
- ① ② wezeł wodociągowy
- ⊠ zasuwa odcinająca, kołnierzowa
- HP1 - HP6 projektowane hydranty nadziemne dn80 mm

Inwestor	**Urząd Gminy Lipinki Łużyckie** **ul. Główna 9, 68-213 Lipinki Łużyckie**
Obiekt	Budowa wodociągu wiejskiego wraz z przyłączami dla miejscowości Podmiejsce gm. Lipinki Łużyckie
Tytuł rysunku	**Profil podłużny sieci** **odcinek W21 - W43**
Projektant	**ZAKŁAD PROJEKTOWANIA USŁUG INWESTYCYJNYCH** mgr inż. Teresa Popiel, upr. nr 154/90/70 ul. Pomorska 78, 68-200 Żary
Sprawdzający	mgr inż. Anna Jakowienko, upr. nr 53/04/72 ul. Wiejska 14, 66-006 Droni
Asystent	mgr inż. Tomasz Nowicjuk ul. Kwiaciańskiego 6, 68-200 Żary

Rysunek nr: **8**

Skala: 1:100/50