UWAGA !

Zagłębienie podane na profilu liczone jest do góry rury

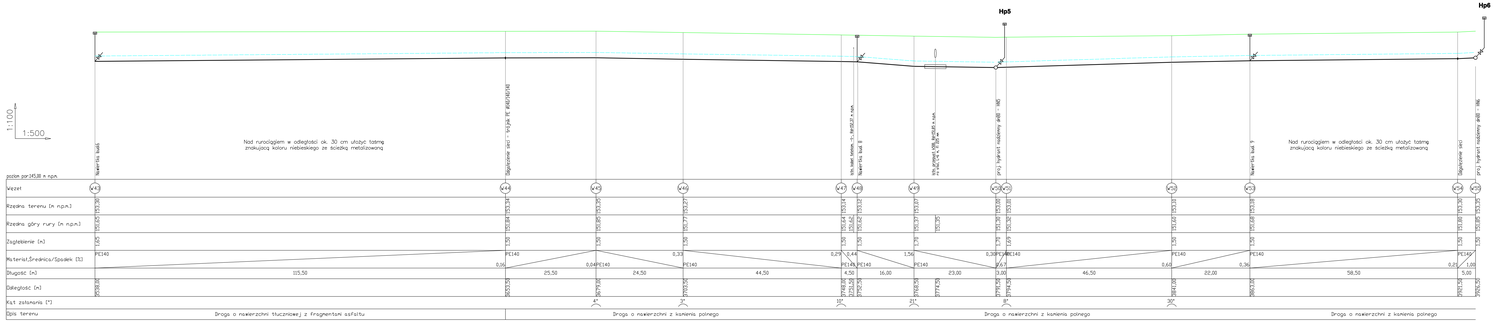

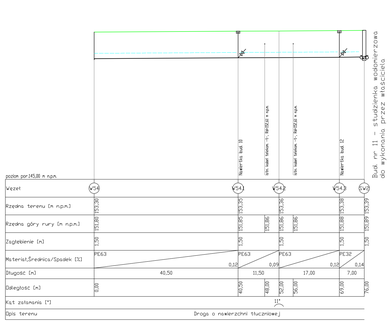

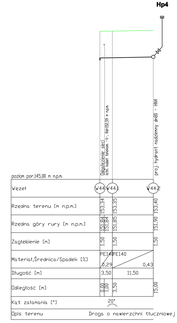

LEGENDA:

———	projektowana sieć wodociągowa
———	teren istniejący
① ②	wężeł wodociągowy
⋈	zasuwa odcinająca, kołnierzowa
HP1 - HP6	projektowane hydranty nadziemne dn80 mm

Inwestor	**Urząd Gminy Lipinki Łużyckie** **ul. Gółwna 9, 02-213 Lipinki Łużyckie**	
Obiekt	Budowa wodociągu wiejskiego wraz z przyłączami dla miejscowości Piotrowice gm. Lipinki Łużyckie	Skala 1:100/500
Tytuł rysunku	**Profil podłużny sieci** **odcinek W43 - W55**	Rysunek nr: 9
Projektant	**ZAKŁAD PROJEKTOWANIA I USŁUG INWESTYCYJNYCH** mgr inż. Teresa Popek, upr. nr 254/92/ZG ul. Pomorska 76, 68-200 Żary	
Sprawdzający	mgr inż. Anna Jakowiewicz, upr. nr 53/04/ZG ul. Mickiewi 14, 66-008 Ochla	
Asystent	mgr inż. Tomasz Marciniak ul. Kusociińskiego 6, 68-200 Żary	