



Grunty wsi Borusz
arkusz 1


Zgodnie z art. 18 ustawy z dnia 17.05.1988r.
- Prawo geodezyjne i kartograficzne
(t.j. Dz. U. z 2005r. Nr 240, poz. 2027 ze zm.)
rozpowszechnianie, rozprowadzanie oraz
reprodukcowanie w celu rozpowszechniania
i rozprowadzania niniejszej mapy wymaga zezwolenia
Starosty

Pokwalifikowana się zgodność niniejszej kopii z treścią materiałów
przebiegającego z zakresu geodezyjnego i kartograficznego.

Original	mapa ewidencyjna
Nazwa	mapa ewidencyjna
Wzrost	6
Wzrost	13.05.2014
Imię, nazwisko i podpis osoby reprezentującej organ	Murawski

Zakład Boruszyn
Obręb Tyliczki

Wzrost mapy: ewidencyjna
Woj. lubuskie
Skala 1:5000
Miejscowość (gmina): gm. Lipinki Łużyckie
Ul. obręb: Boruszyn dz. nr. 148
Nr ark. mapy: 1

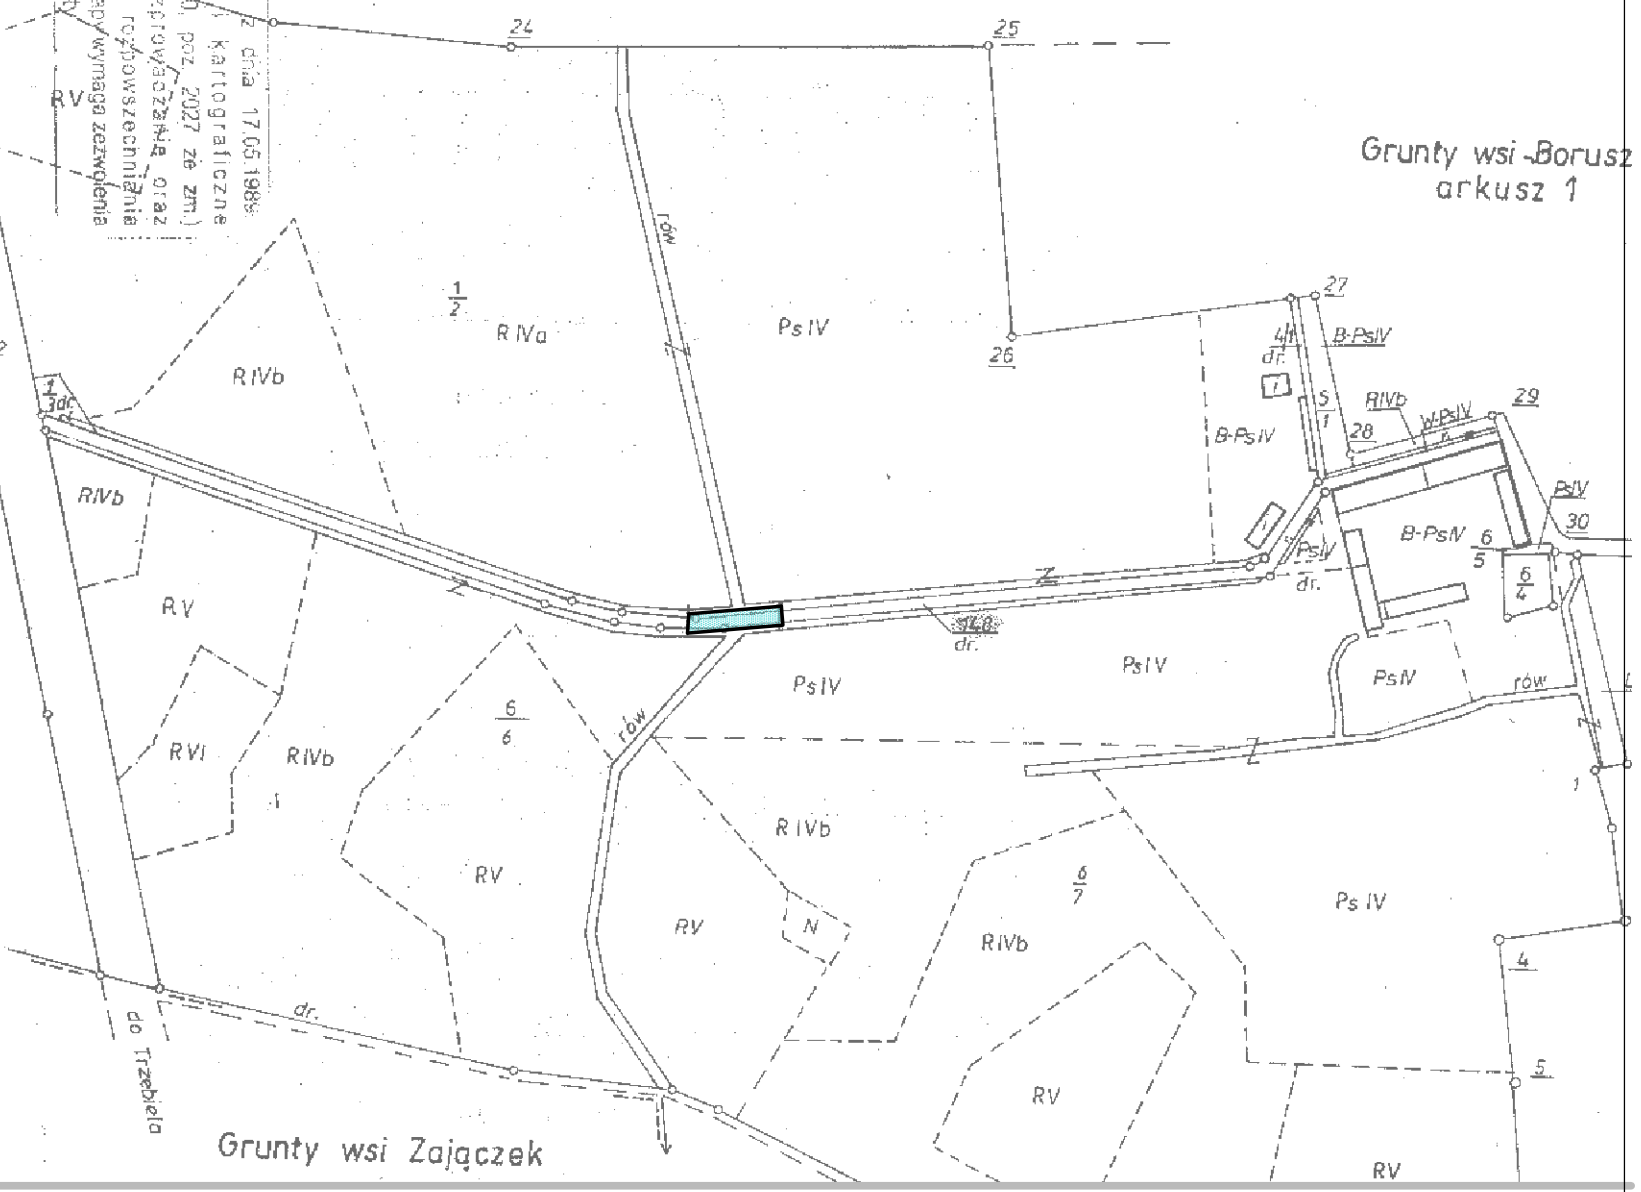

Grunty wsi Zajęczek

**PARAMETRY TECHNICZNE
PROJEKTOWANEGO REMONTU DROGI
GMINNEJ:**

- Przyjęta kategoria ruchu: KR1
- Droga klasy: D
- Obciążenie: 100 KN/0ś
- Prędkość projektowa: 30 km/h
- Szerokość nawierzchni jezdni: 4,00 m
- Regulacja istniejących poboczy gruntowych: 2 x 0,50 m
- Długość projektowanej przebudowy: 15 m

OZNACZENIA:

- KRAWĘDŹ REMONTOWANEJ NAWIERZCHNI
-  REMONTOWANA, NAWIERZCHNIA DROGI GMINNEJ

BIURO USŁUG DROGOWYCH

NADZORY, KONSULTACJE, PROJEKTY
Inż. Janusz Ziłkowski
ul. Lubelska 32, 68-200 Żary
tel. kom. 502-494-344

Stanowisko	Imię i nazwisko	Nr uprawnień	Specjalność	Data	Podpis
Projektant	mgr inż. Andrzej Szewczyk	LBS/0002/P/000/06	drogi	05.2014	
Opracował	inż. Janusz Ziłkowski			05.2014	

Nazwa opracowania:
REMONT NAWIERZCHNI DROGI GMINNEJ POŁOŻONEJ NA DZIAŁCE NR 148
W MIEJSCOWOŚCI BORUSZYN W GMINIE LIPINKI ŁUŻYCKIE

Nazwa rysunku	Branża	Skala	Nr rysunku
PLAN SYTUACYJNY	DROGOWA	1:5000	1