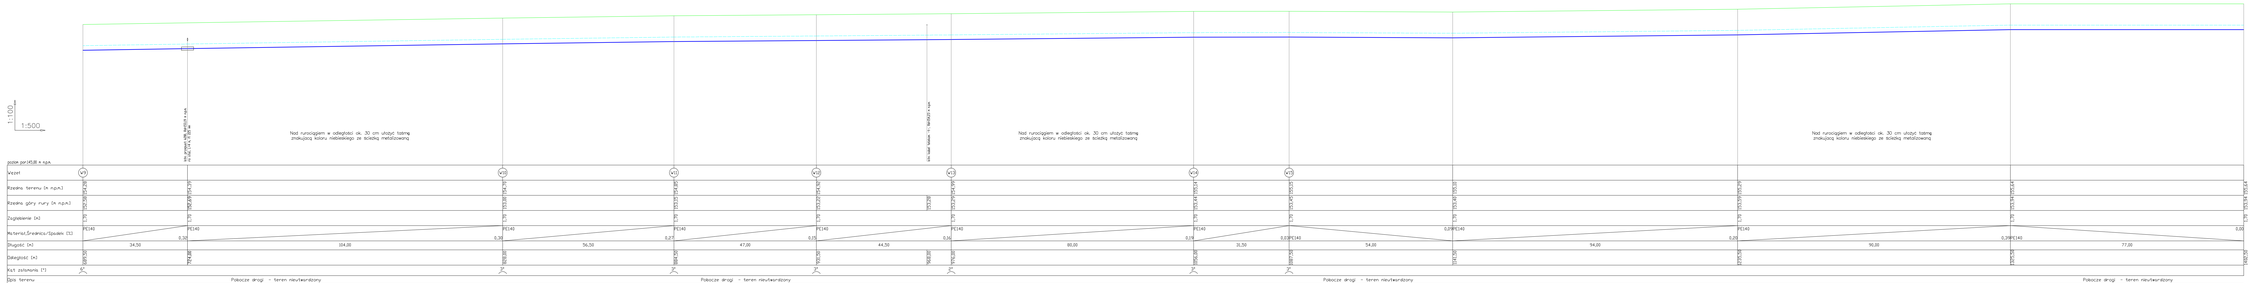

UWAGA !

Zagłębienie podane na profilu liczone jest do góry n.

LEGENDA:

	projektowana sieć wodociągowa
	teren istniejący
① ②	węzeł wodociągowy
⋈	zasuwa odcinająca, kołnierzowa
HP1 - HP6	projektowane hydranty nadziemne dn80 mm

Inwestor	**Urząd Gminy Lipinki Łużyckie** **ul. Główna 9, 68-213 Lipinki Łużyckie**	
Obiekt	Budowa wodociągu wiejskiego wraz z przyłączami dla miejscowości Piotrowice gm. Lipinki Łużyckie	Sk: 1:10(
Tytuł rysunku	**Profil podłużny sieci** **odcinek W9 - km 1+402,90**	Rysu: 5
Projektant	**ZAKŁAD PROJEKTOWANIA I USŁUG INWESTYCYJNYCH** mgr inż. Teresa Popiel, upr. nr 254/82/Z0 ul. Pomorska 76, 68-200 Żary	
Sprawdzający	mgr inż. Anna Jabłoneńska, upr. nr 53/04/Z0 ul. Makowa 14, 66-008 Ostro	
Asystent	mgr inż. Tomasz Marciniak ul. Kościuszkiego 6, 68-200 Żary	