


POCZĄTEK OPRACOWANIA:
0+000.00

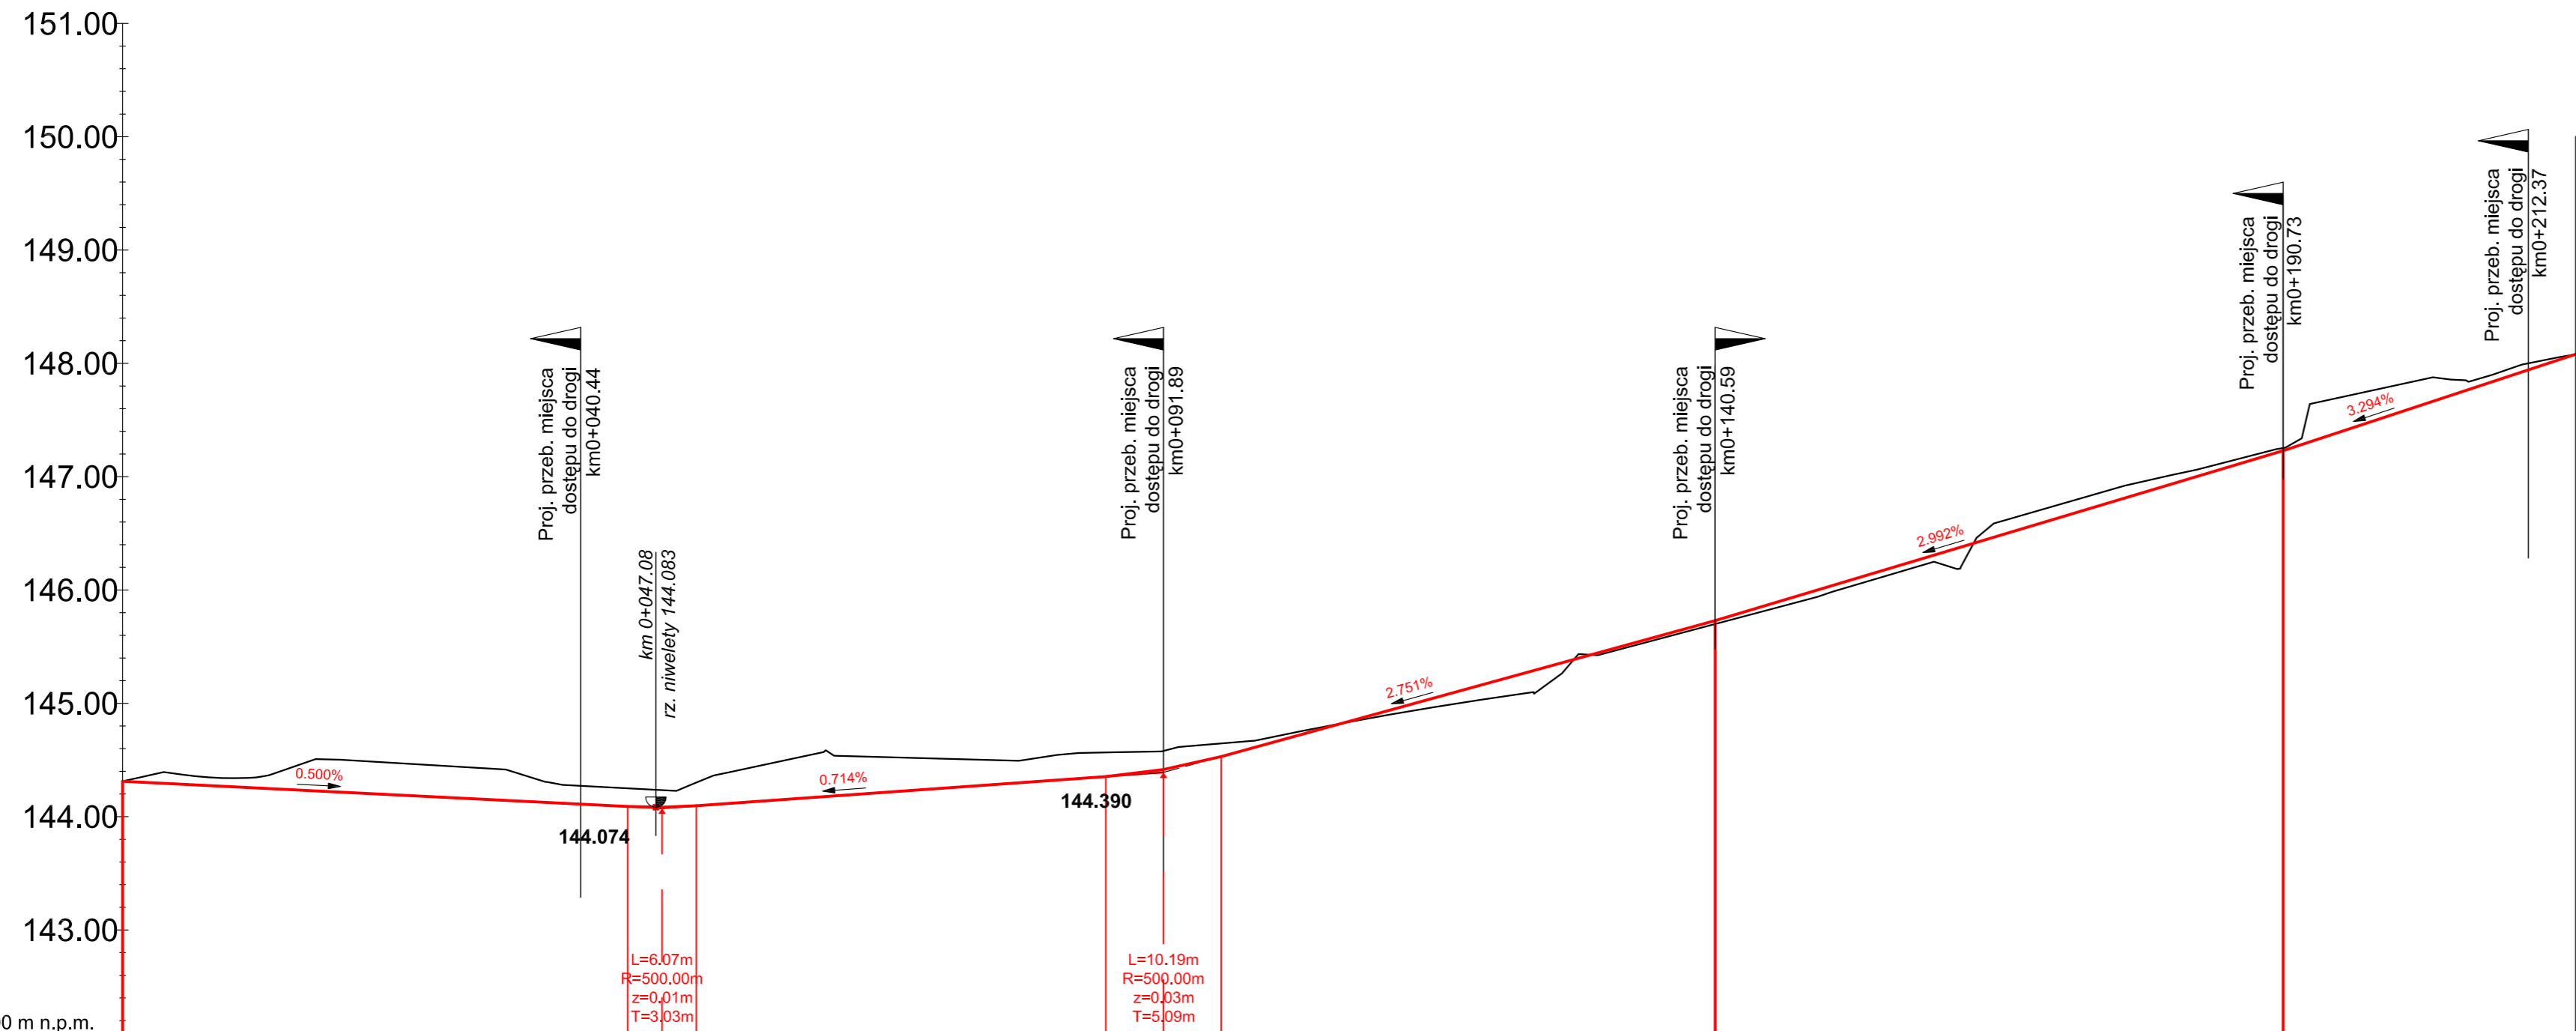

KONIEC OPRACOWANIA:
0+216.52

- OZNACZENIA:**
- PROJ. NIWELETA OSI JEZDNI
 - TEREN ISTNIEJĄCY W OSI PROJ. JEZDNI
 - S1 S1 PROJ. STUDZIENKA ŚCIEKOWA Z OSADNIKIEM PRAWA/LEWA
 - PROJ. NAJWYŻSZY / NAJNIŻSZY PUNKT NIWELETY

poziom porównawczy 142.00 m n.p.m.

Przekroje poprzeczne	P 1	P 2	P 3	P 4	P 5	P 6	P 7	P 8	P 9	P 10
Rzędne niwelety	144.31	144.26	144.21	144.16	144.11	144.06	144.01	143.96	143.91	143.86
Rzędne istniejące	144.31	144.34	144.50	144.44	144.27	144.11	144.08	144.09	144.10	144.16
Różnice rzędnych	0.00	-0.08	-0.29	-0.28	-0.16	-0.21	-0.13	0.01	0.06	0.06
Elementy niwelety	L=44.58m, i=-0.500%		R=500.00m, L=6.07m		L=36.14m, i=0.714%		R=500.00m, L=10.19m		L=43.61m, i=2.751%	
Elementy trasy	PROSTA L=5.33m, R=20.00m, L=7.98m, γ=26.410g, T=4.96m, ST=0.40m, CN=7.93m		PROSTA L=33.34m, R=200.00m, L=13.65m, γ=4.346g, T=6.83m, ST=0.12m, CN=13.65m		PROSTA L=27.77m		R=200.00m, L=35.66m, γ=11.352g, T=17.88m, ST=0.79m, CN=35.62m		PROSTA L=87.73m	
Odległości	00.00	05.33	10.00	13.31	20.00	30.00	44.58	46.65	50.00	50.65
Kilometraż	0+000									0+100



Biuro Projektów Dróg i Mostów "PRODiM"
mgr inż. Andrzej Szewczyk
ul. Portowa 4/4; 67-100 Nowa Sól
tel. biuro 784-381-491, kom. 601-96-80-88

Stanowisko	Imię i nazwisko	Nr uprawnień	Specjalność	Data	Podpis
Projektant branży drogowej	mgr inż. Krzysztof Komar	LBS/0084/POOD/12	drogi	10.2018	
Asystent projektanta branży drogowej	mgr inż. Katarzyna Komar			10.2018	
Sprawdzający branży drogowej	mgr inż. Andrzej Szewczyk	LBS/0002/POOD/06	drogi	10.2018	

Nazwa opracowania:
BUDOWA DROGI WEWNĘTRZNEJ (DZ. NR 694) W MIEJSCOWOŚCI LIPINKI ŁUŻYCKIE

Nazwa rysunku	Branża	Skala	Nr rysunku
PROFIL PODŁUŻNY	drogowa	1:500	4