


UWAGA !

Zagłębienie podane na profilu liczone jest do spodu rury

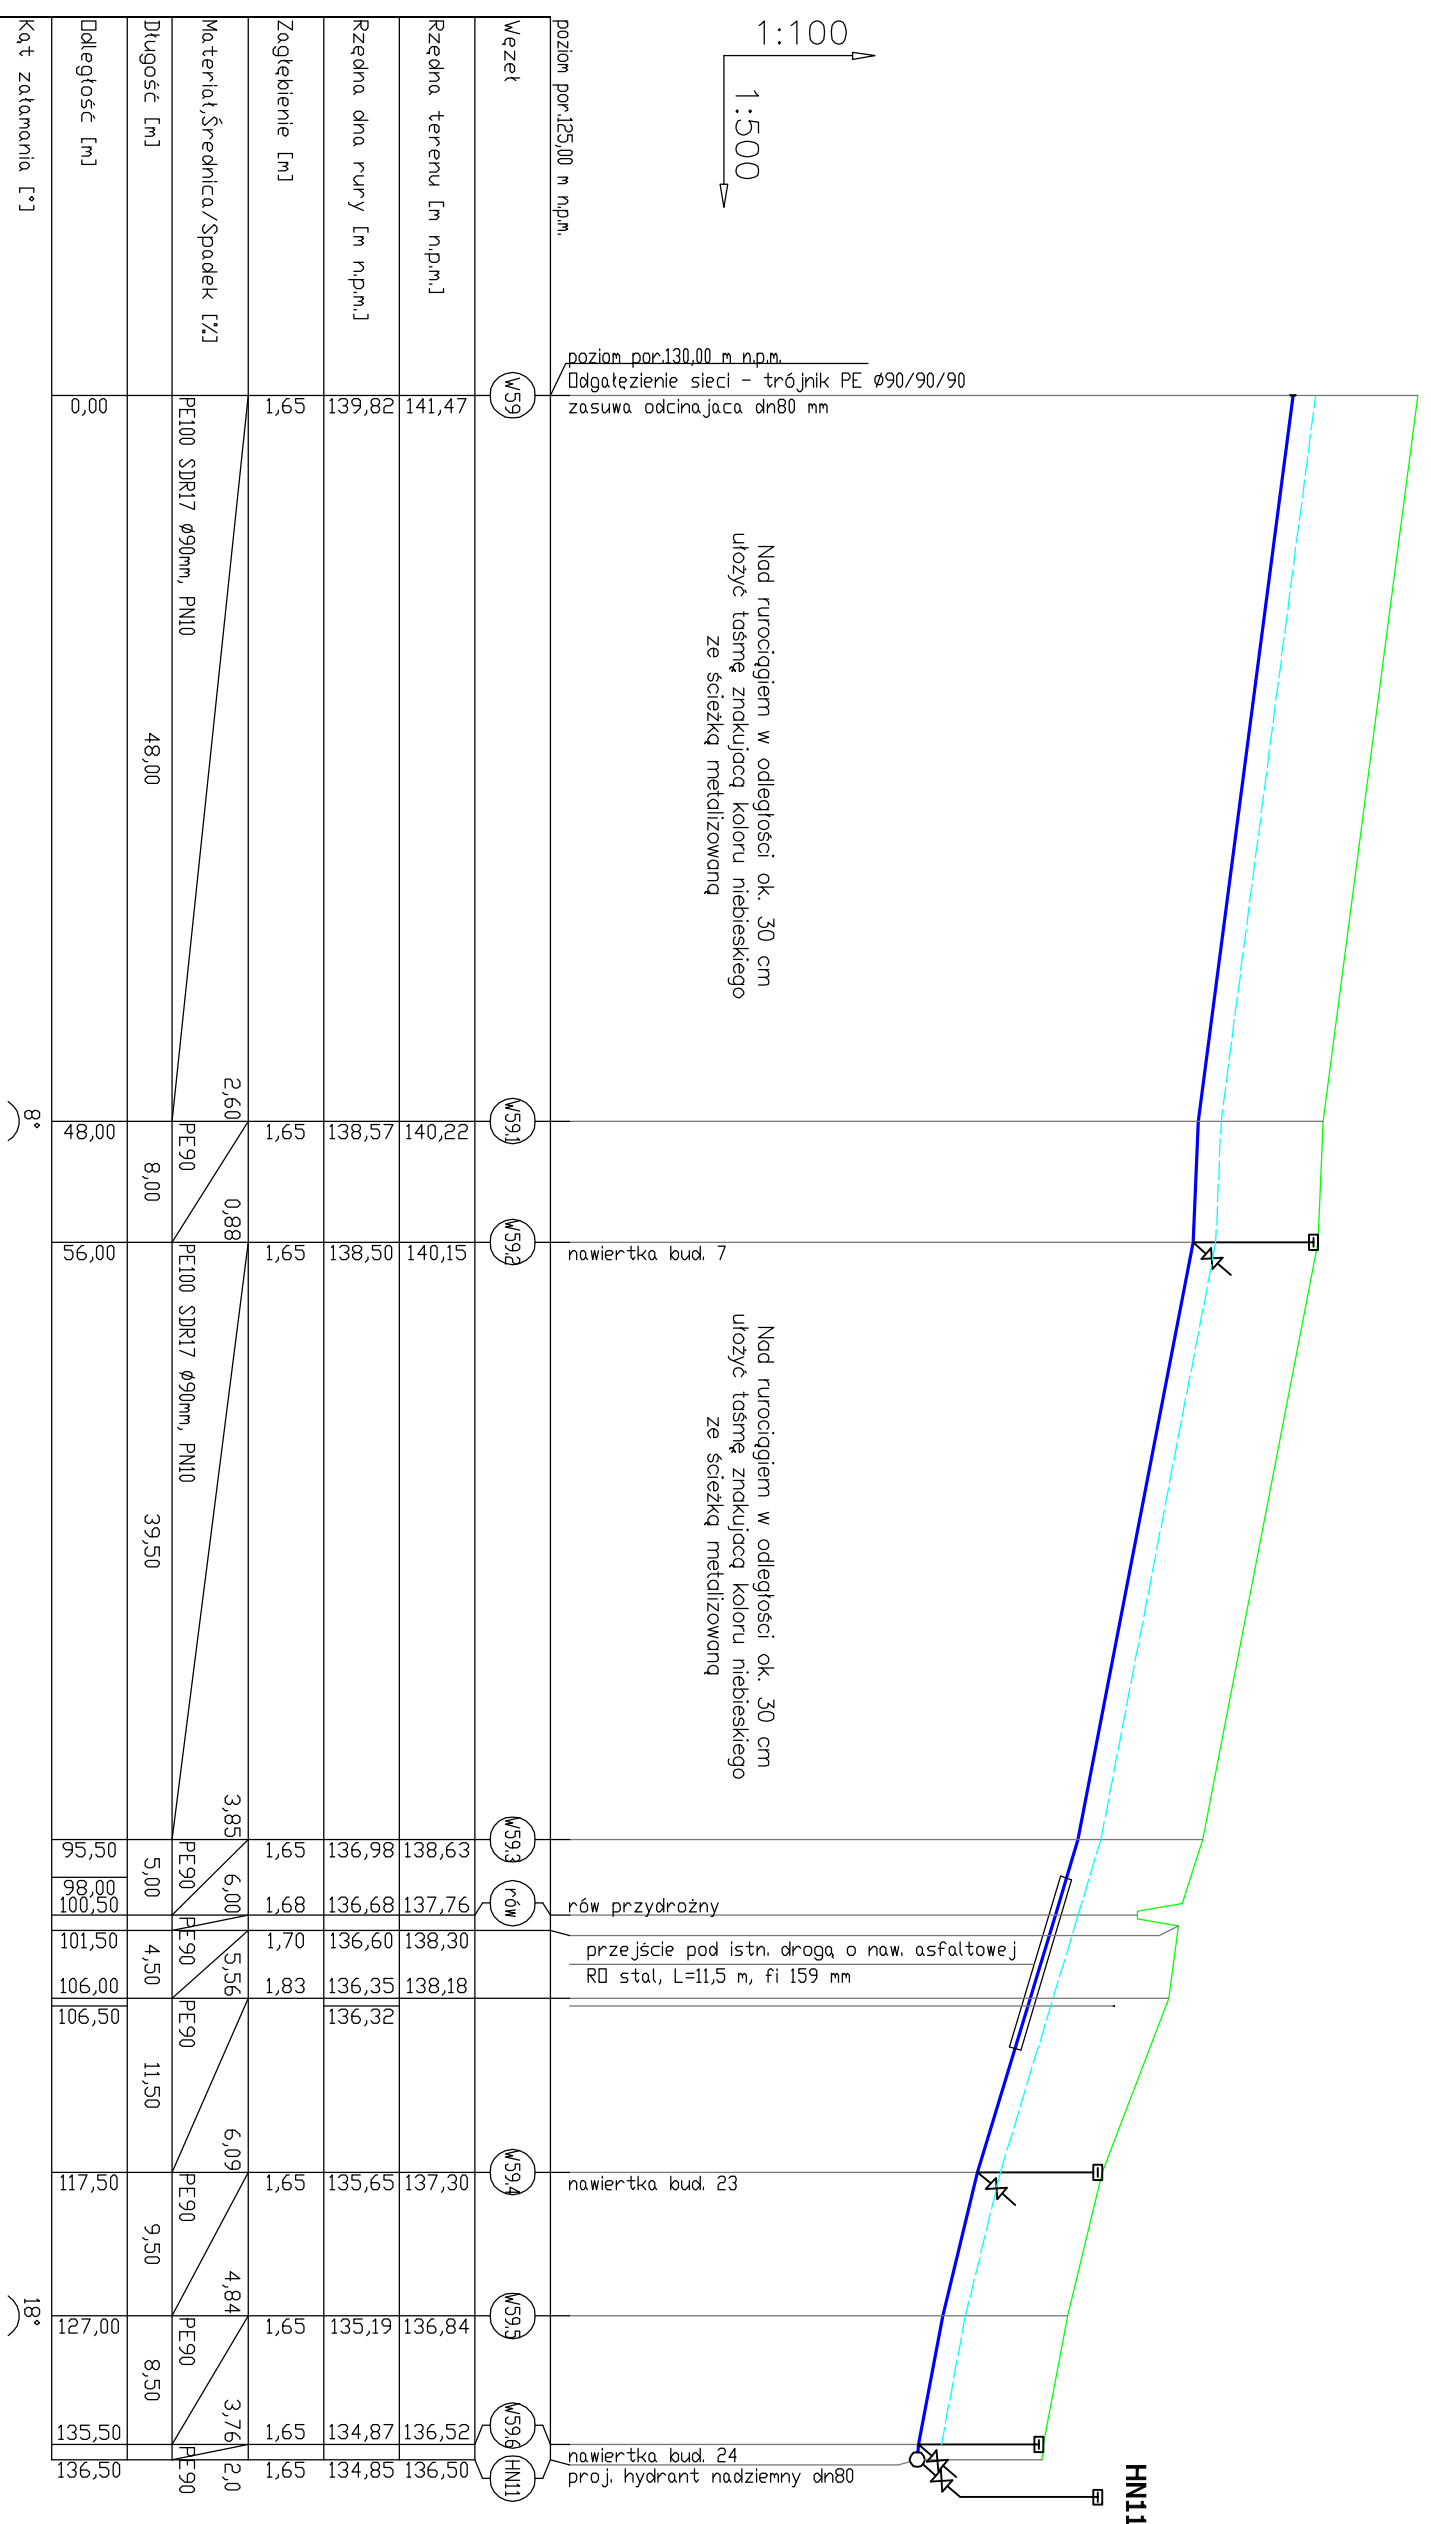

LEGENDA:

- projektowana sieć wodociągowa
- teren istniejący
- taśma ostrzegawcza
- 1, 2 ... węzeł wodociągowy
- 1, 2 ... zasowa odcinająca
- 1, 2 ... projektowane hydranty nadziemne dn80 mm

Inwestor	Urząd Gminy Lipinki Łużyckie ul. Główna 9, 68-213 Lipinki Łużyckie	Skala	1:100/500
Obiekt	Budowa wodociągu wiejskiego wraz z przyłączami dla miejscowości Stępciejów gm. Lipinki Łużyckie	Tytuł rysunku	Profil podłużny sieci wodociągowej odcinek W59 - HN11 - bud. 23 i 24
Projektant	ZAKŁAD PROJEKTOWANIA I USŁUG INWESTYCYJNYCH mgr inż. Teresa Popiel, upr. nr 254/82/ZG ul. Pomorska 76, 68-200 Żory	Projektant	mgr inż. Anna Jakowienko, upr. nr 53/04/ZG mgr inż. Tomasz Marciniak ul. Makowa 14, 66-006 Ochla
Sprawdzający	mgr inż. Anna Jakowienko, upr. nr 53/04/ZG ul. Makowa 14, 66-006 Ochla	Asystent	mgr inż. Tomasz Marciniak ul. Kusocińskiego 6, 68-200 Żory