


UWAGA !
Zagłębienie podane na profilu liczone jest do spodu rury

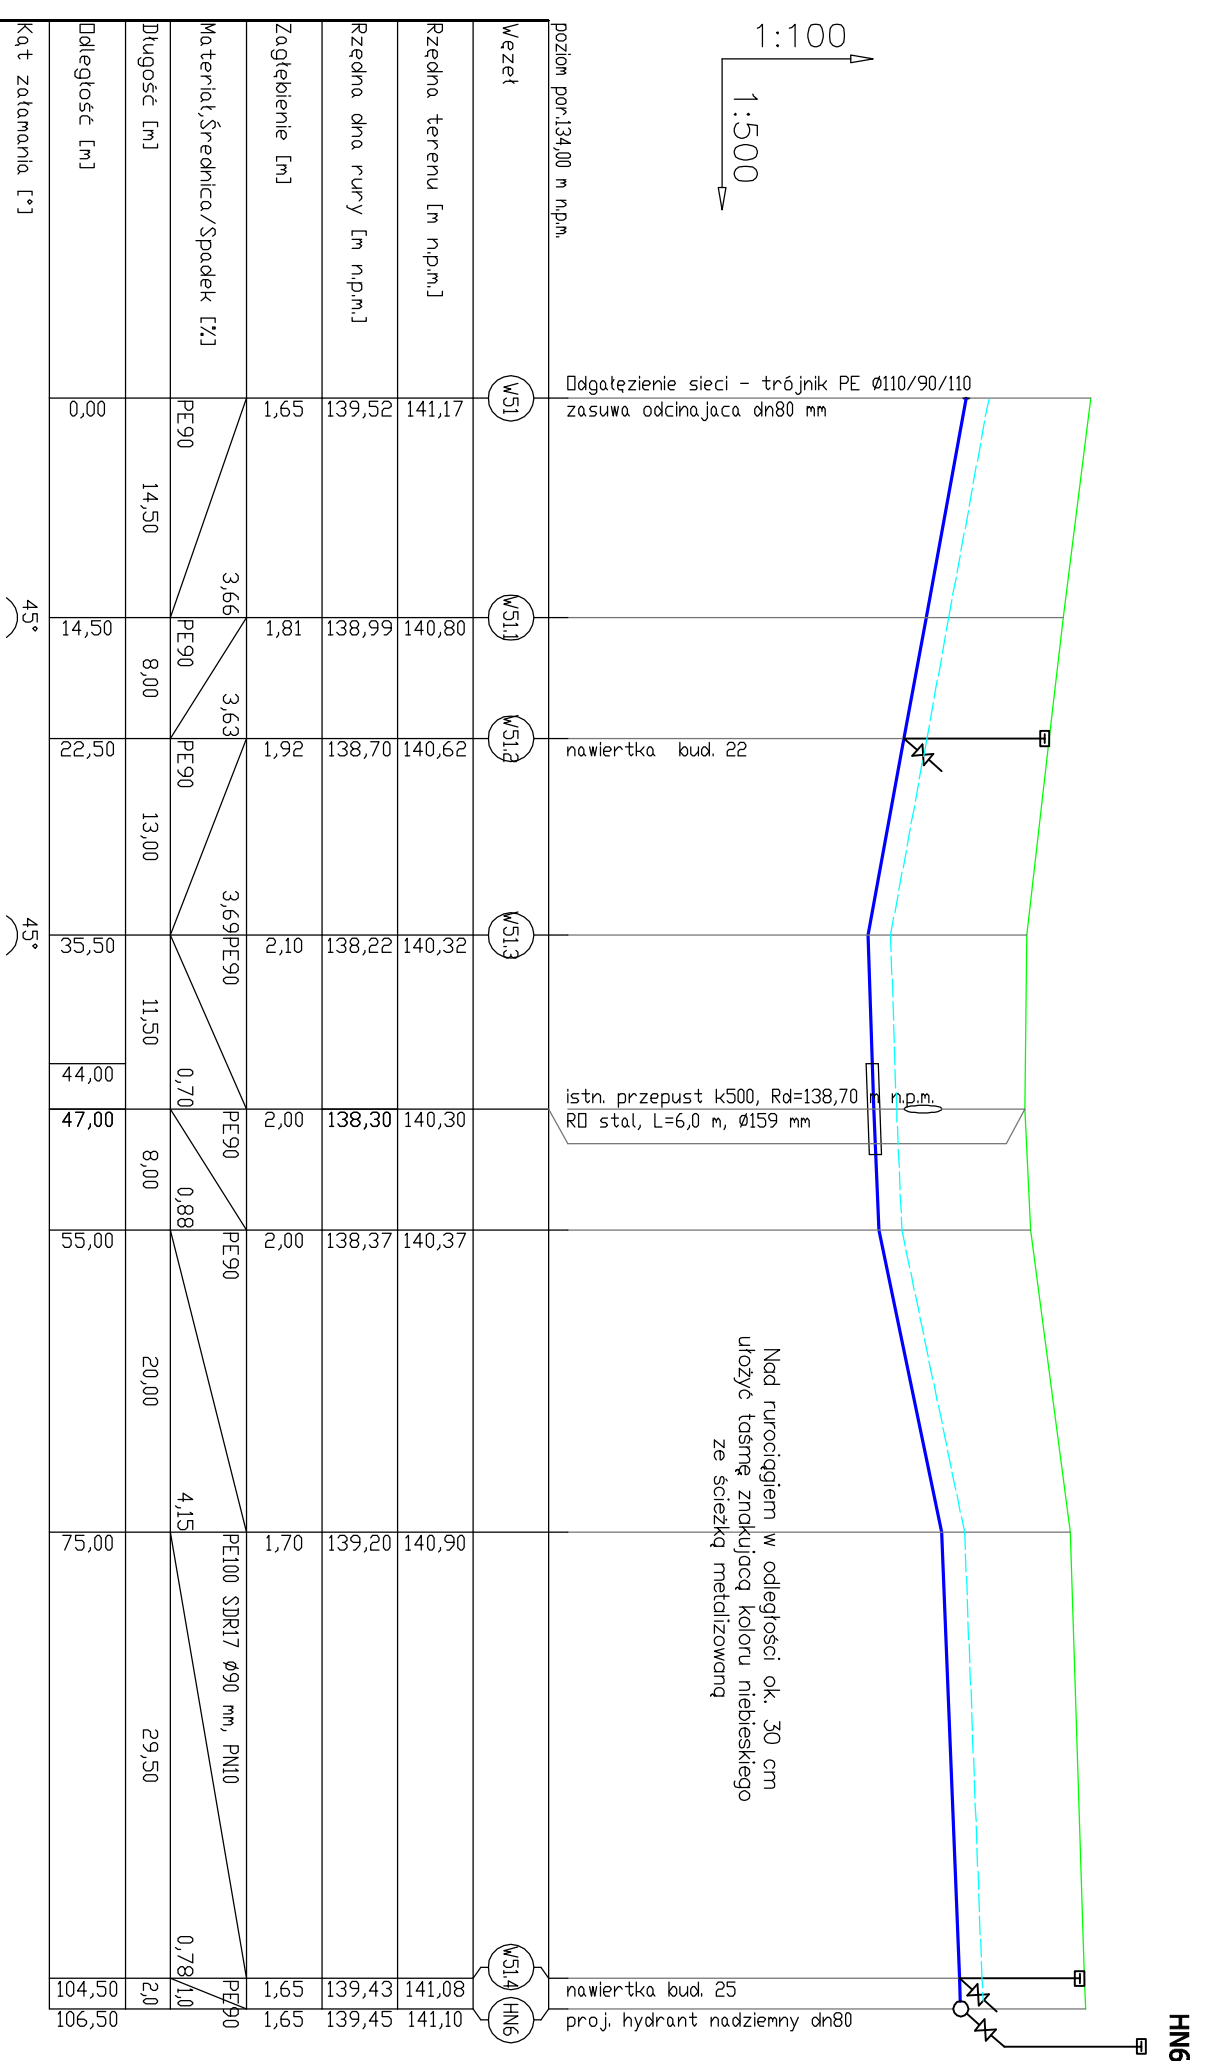

LEGENDA:

- projektowana sieć wodociągowa
- teren istniejący
- - - taśma ostrzegawcza
- 1, 2, ...
- HP1 - HP13** projektowane hydranty nadziemne dn80 mm
- zasuwa odcinająca**

Investor	Urząd Gminy Lipinki Łużyckie ul. Główna 9, 68-213 Lipinki Łużyckie	
Obiekt	Budowa wodociągu wiejskiego wraz z przyłączami dla miejscowości Stacjełw gm. Lipinki Łużyckie	Skala 1:100/500
Tytuł rysunku	Profil podłużny sieci wodociągowej odcinek W51 - HN6 (bud. 25 - Pałac)	Rysunek nr: 14
Projektant	ZAKŁAD PROJEKTOWANIA I USŁUG INWESTYCYJNYCH mgr inż. Teresa Popiel, upr. nr 254/82/ZG ul. Pomorska 76, 68-200 Żory	
Sprawdzający	mgr inż. Anna Jakowienko, upr. nr 53/04/ZG ul. Makowa 14, 68-006 Ochla	
Asystent	mgr inż. Tomasz Marciniak ul. Kusocińskiego 6, 68-200 Żory	