UWAGA !

Zagłębienie podane na profilu liczone jest do spodu rury

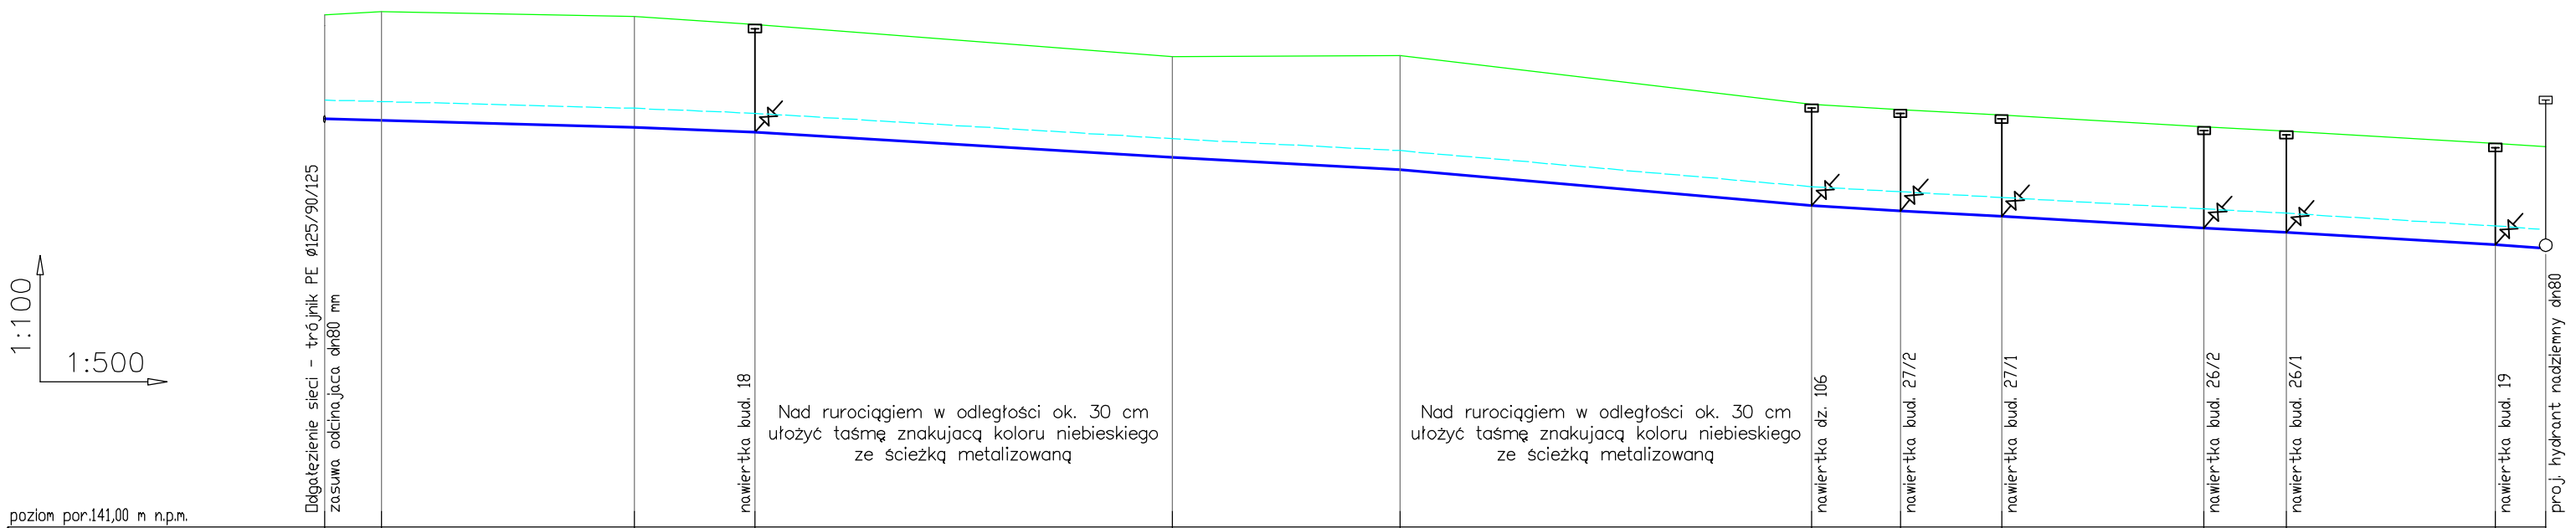

LEGENDA:

———	projektowana sieć wodociągowa
———	teren istniejący
———	taśma ostrzegawcza
①, ②...	węzeł wodociągowy
⋈	zasuwa odcinająca
HP1 - HP13	projektowane hydranty nadziemne dn80 mm

Inwestor	**Urząd Gminy Lipinki Łużyckie** **ul. Główna 9, 68-213 Lipinki Łużyckie**	
Obiekt	Budowa wodociągu wiejskiego wraz z przyłączami dla miejscowości Sieciejów gm. Lipinki Łużyckie	Skala 1:100/500
Tytuł rysunku	**Profil podłużny sieci wodociagowej** **odcinek W27 - HN1 (bud. 19)**	Rysunek nr: 15
Projektant	**ZAKŁAD PROJEKTOWANIA I USŁUG INWESTYCYJNYCH** mgr inż. Teresa Popiel, upr. nr 254/82/ZG ul. Pomorska 76, 68-200 Żary	
Sprawdzający	mgr inż. Anna Jakowienko, upr. nr 53/04/ZG ul. Makowa 14, 66-006 Ochla	
Asystent	mgr inż. Tomasz Marciniak ul. Kusocińskiego 6, 68-200 Żary	