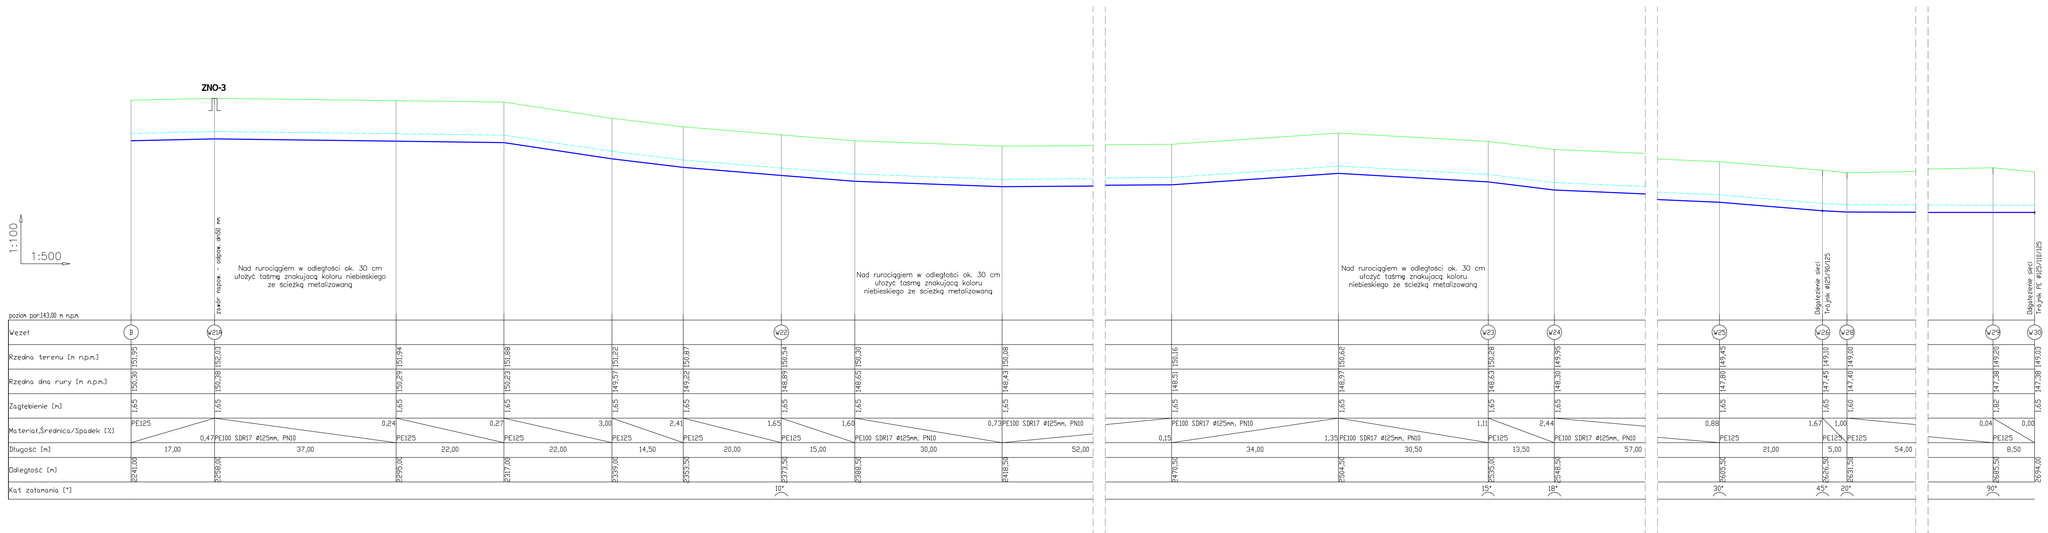

UWAGA !

Zagłębienie podane na profilu liczone jest do spodu rury

LEGENDA:

- projektowana sieć wodociągowa
- teren istniejący
- taśma ostrzegawcza
- ① ② ... węzeł wodociągowy
- zasuwa odcinająca
- HP1 - HP13 projektowane hydranty nadziemne dn80 mm

Inwestor	**Urząd Gminy Lipinki Łużyckie** **ul. Główna 9, 68-213 Lipinki Łużyckie**	
Obiekt	Budowa wodociągu wiejskiego wraz z przyłączami dla miejscowości Sieciejów gm. Lipinki Łużyckie	Skala 1:100/500
Tytuł rysunku	**Profil podłużny sieci wodociągowej odcinek B - W30**	Rysunek nr: 8
Projektant	**ZAKŁAD PROJEKTOWANIA I USŁUG INWESTYCYJNYCH** mgr inż. Teresa Popiel, upr. nr 254/82/ZG ul. Pomorska 76, 68-200 Żary	
Sprawdzający	mgr inż. Anna Jakowienka, upr. nr 53/04/ZG ul. Makowa 14, 66-006 Ochla	
Asystent	mgr inż. Tomasz Marciniak ul. Kusocińskiego 6, 68-200 Żary	