




ELEWACJA TYLNA

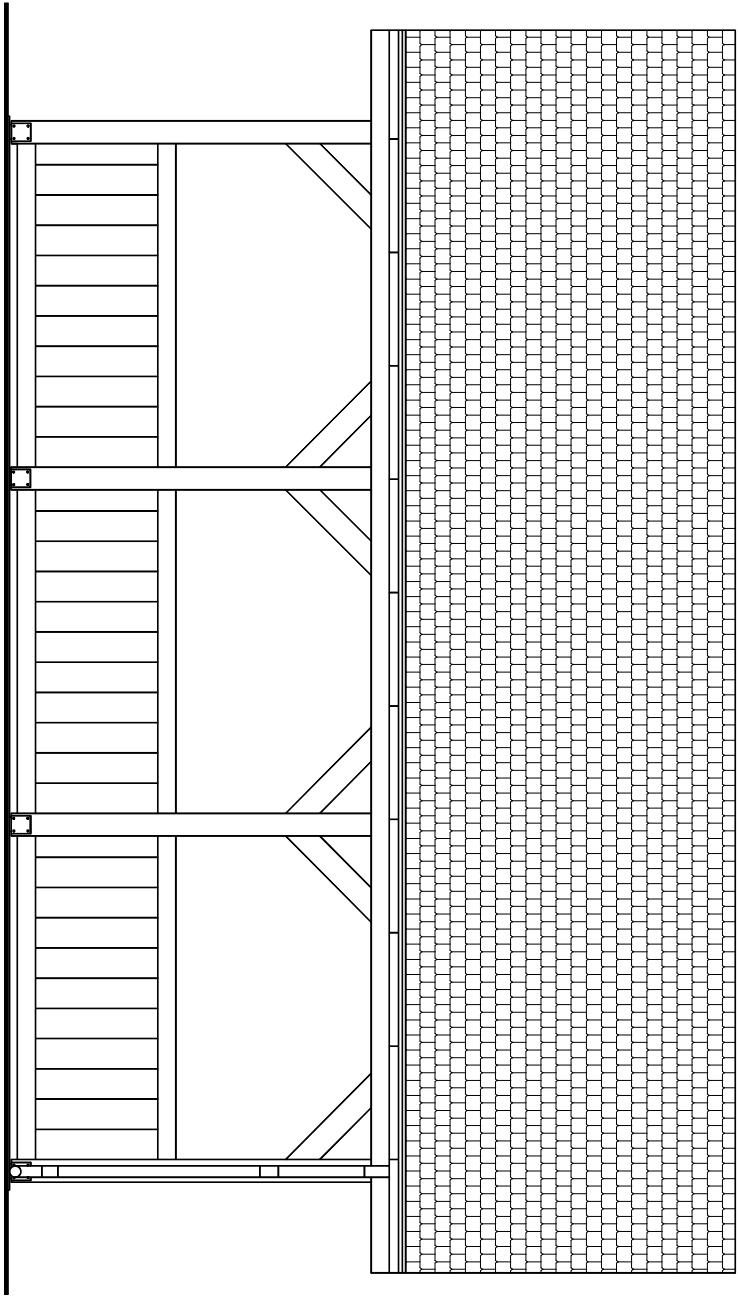


ELEWACJA FRONTOWA

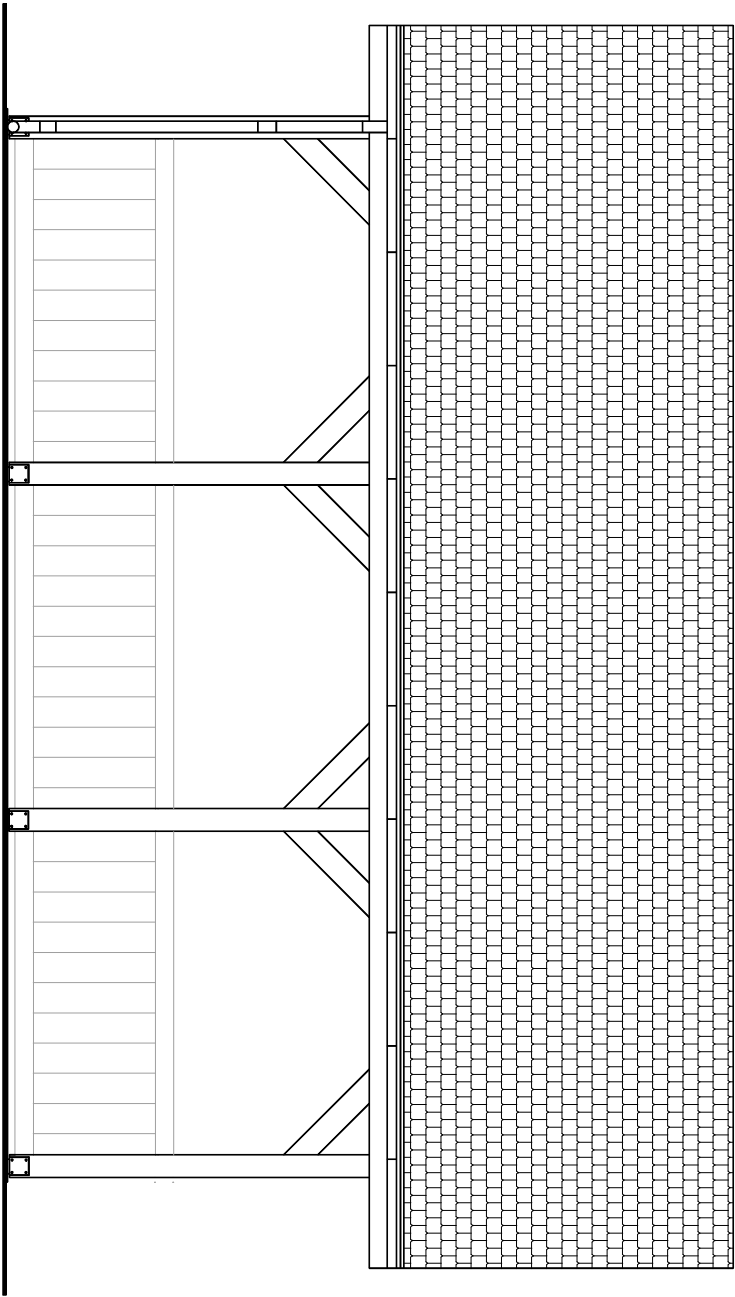

ELEWACJA BOCZNA LEWA

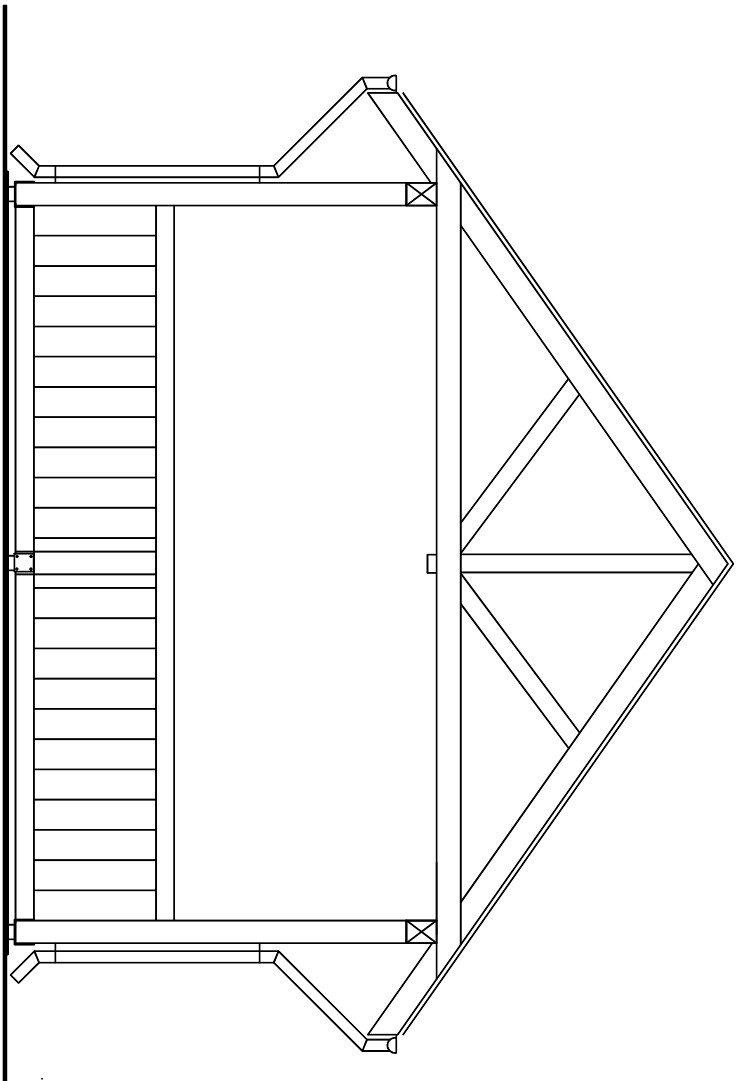

ELEWACJA BOCZNA PRAWA

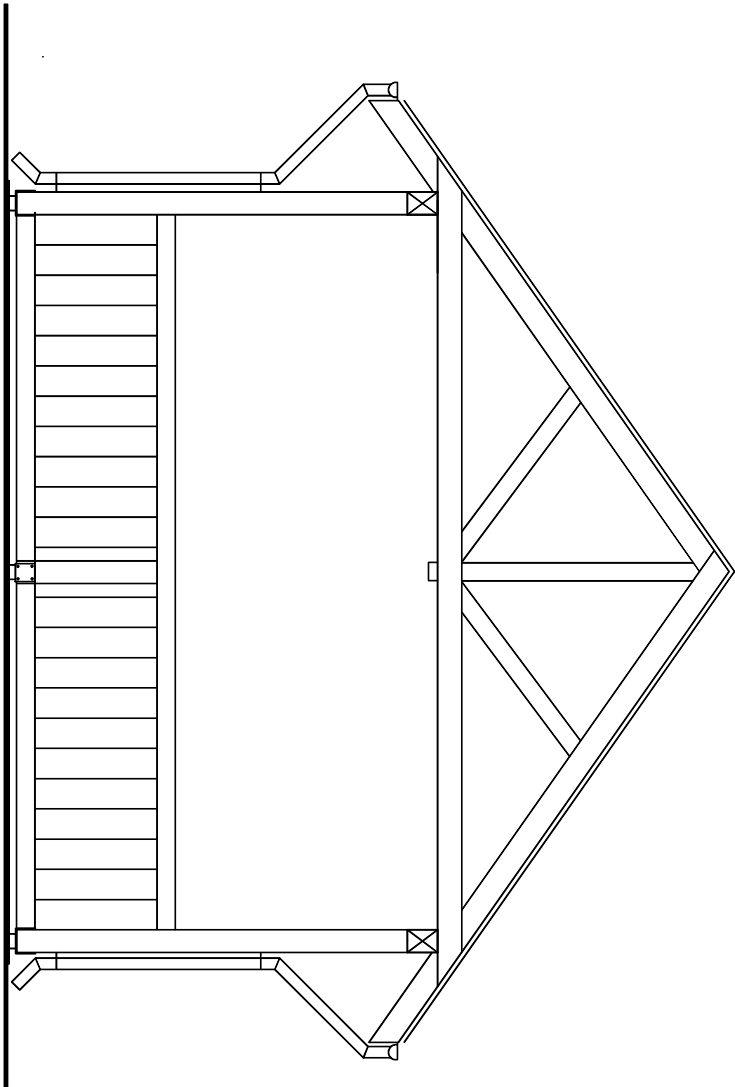

ZADANIE BUDOWA MIEJSCA PRZYSTANKOWEGO DLA TURYSTÓW	OBIEKT WIATA REKREACYJNA		LOKALIZACJA Lipinki Łużyckie, ul. Główna, dz. nr 13/2	
INWESTOR GMINA LIPINKI ŁUŻYCKIE ul. Główna 9, 68-213 Lipinki Łużyckie	OPRACOWANIE mgr inż. arch. Justyna Słowińska	PODPIS	PROJEKTANT inż. Tomasz Słowiński upr. proj. nr 162/94/Zg	
NAZWA RYSUNKU ELEWACJE	NR RYSUNKU 8	SKALA 1:50	DATA marzec 2020	Justyna Słowińska ARCHITEKT Olbrachtów 27B, 68-200 Żary