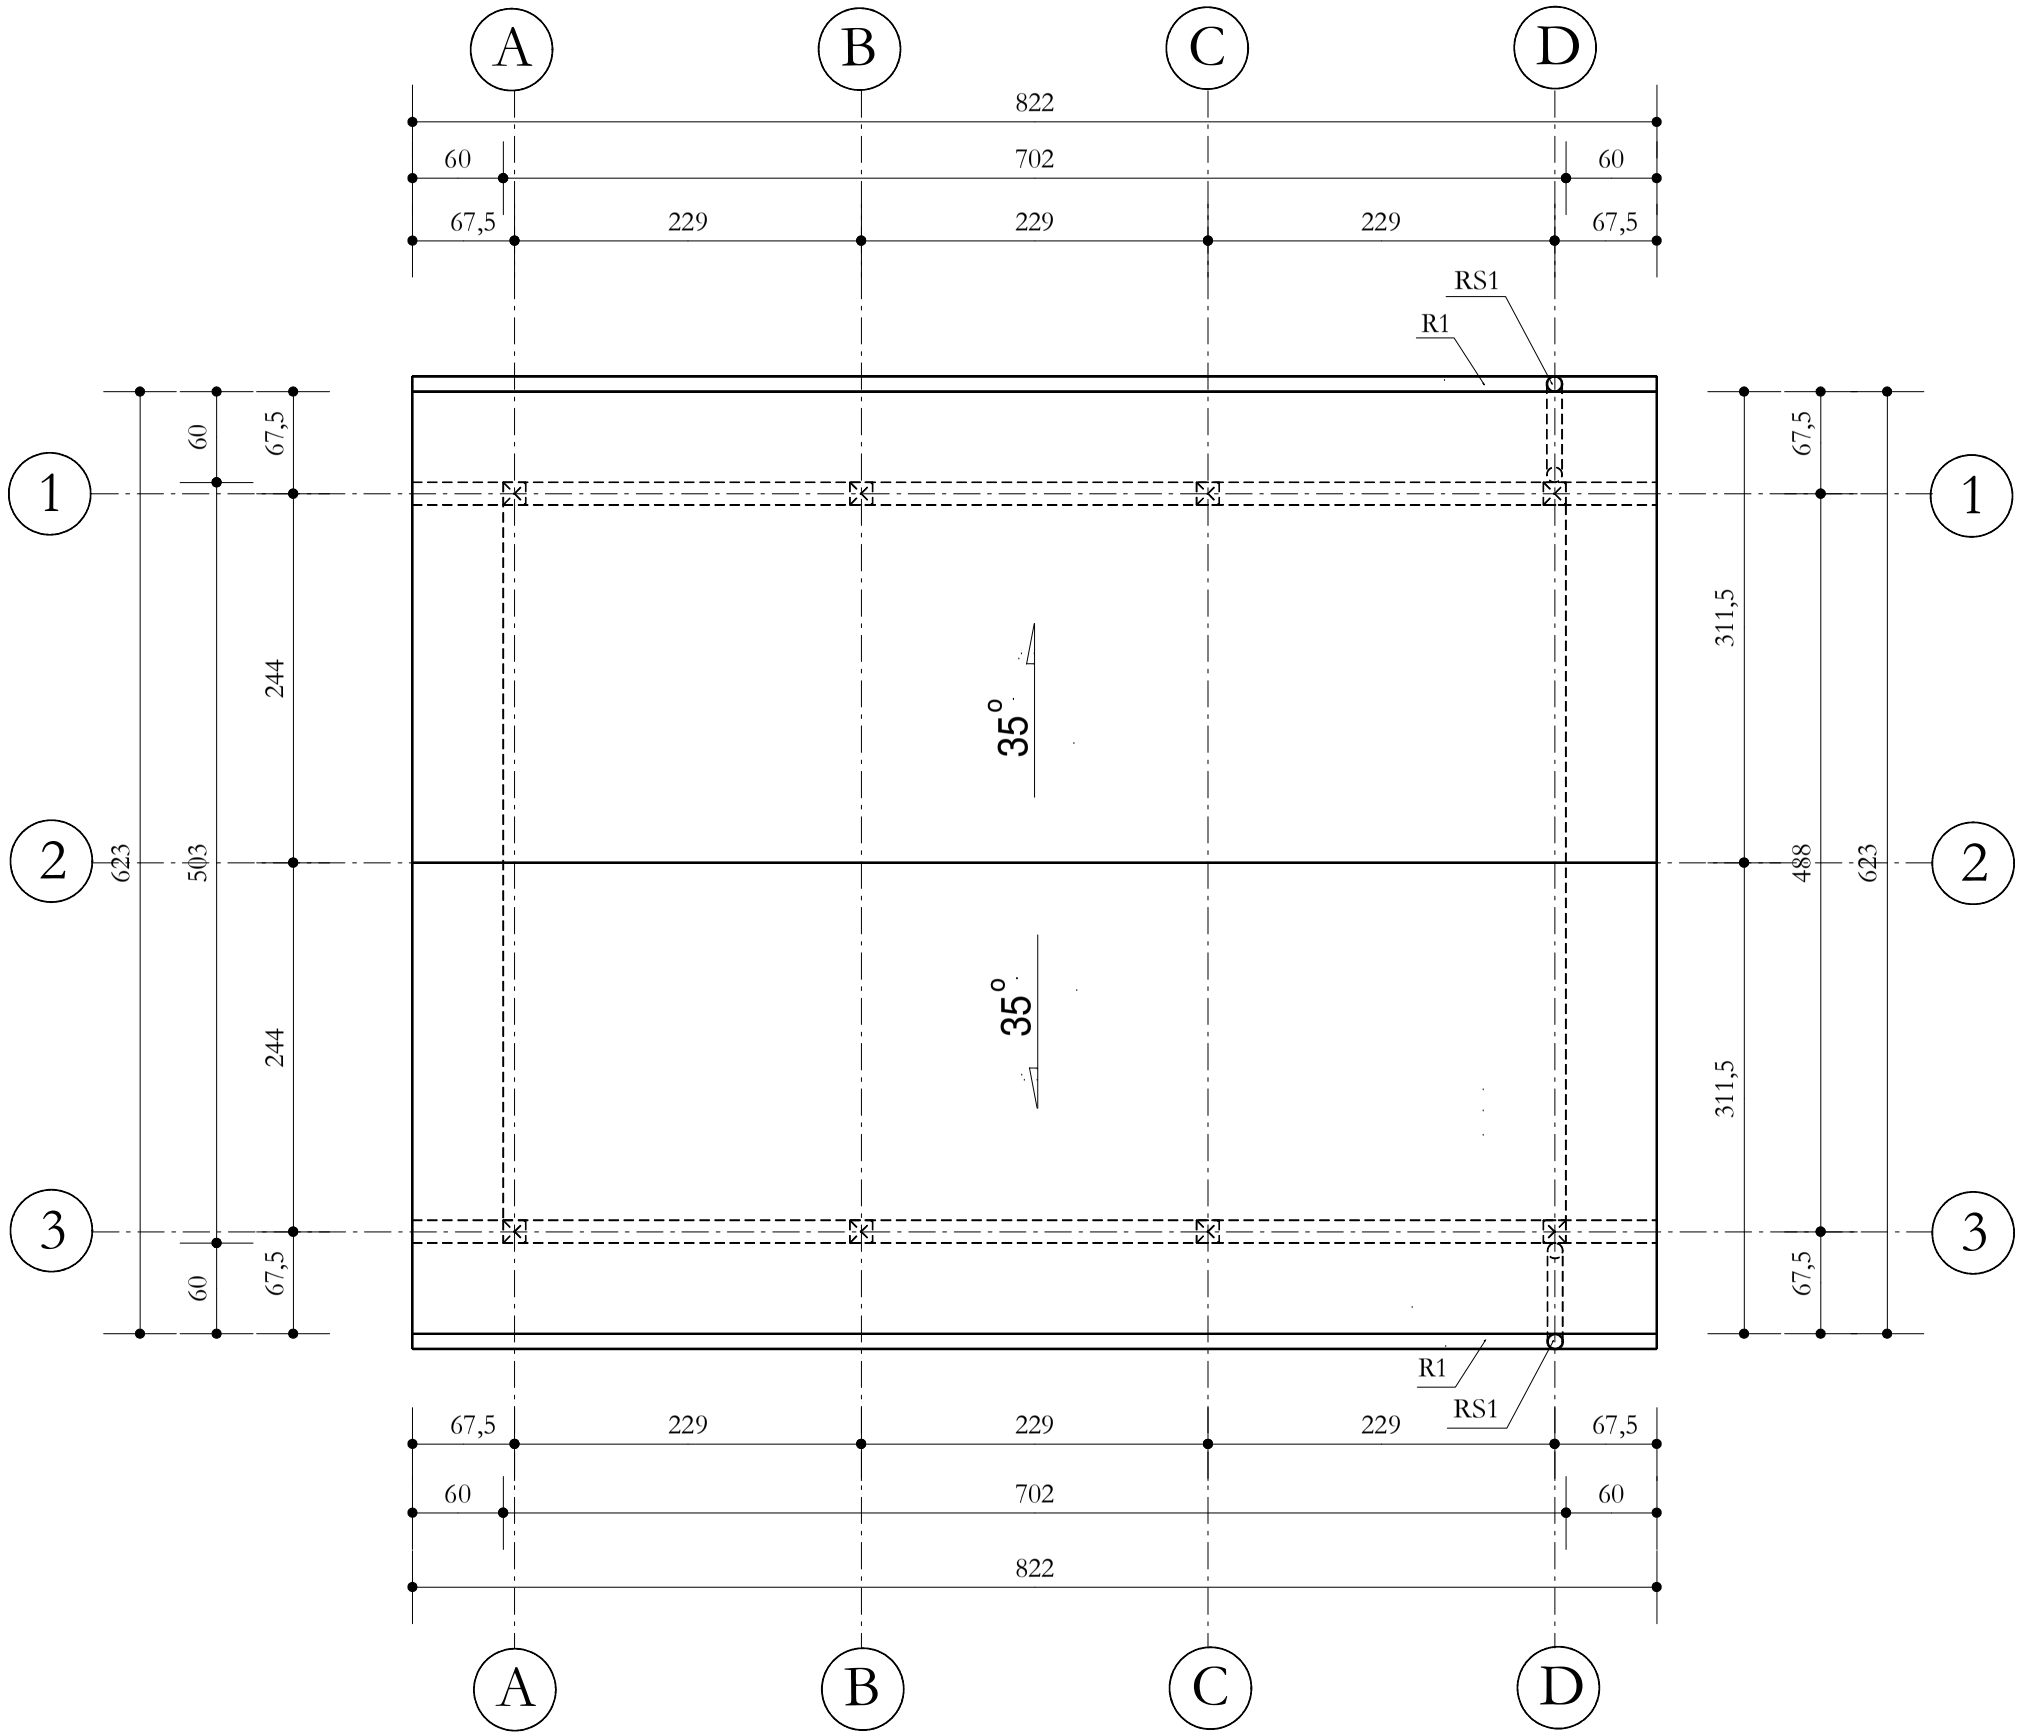

R1 rynna ϕ100
RS1 rura spustowa ϕ75

LOKALIZACJA
Lipinki Łużyckie, ul. Główna, dz. nr 13/2

PROJEKTANT
inż. Tomasz Słowiński
upr. proj. nr 162/94/Zg

PODPIS

DATA
marzec 2020

Justyna Słowińska ARCHITEKT
Olbrachtów 27B, 68-200 Żary

ZADANIE
BUDOWA MIEJSCA PRZYSTANKOWEGO DLA TURYSTÓW

OBIEKT
WIATA REKREACYJNA

INWESTOR
GMINA LIPINKI ŁUŻYCKIE
ul. Główna 9, 68-213 Lipinki Łużyckie

OPRACOWANIE
mgr inż. arch. Justyna Słowińska

SKALA
1:50

NAZWA RYSUNKU
RZUT DACHU

NR RYSUNKU
6