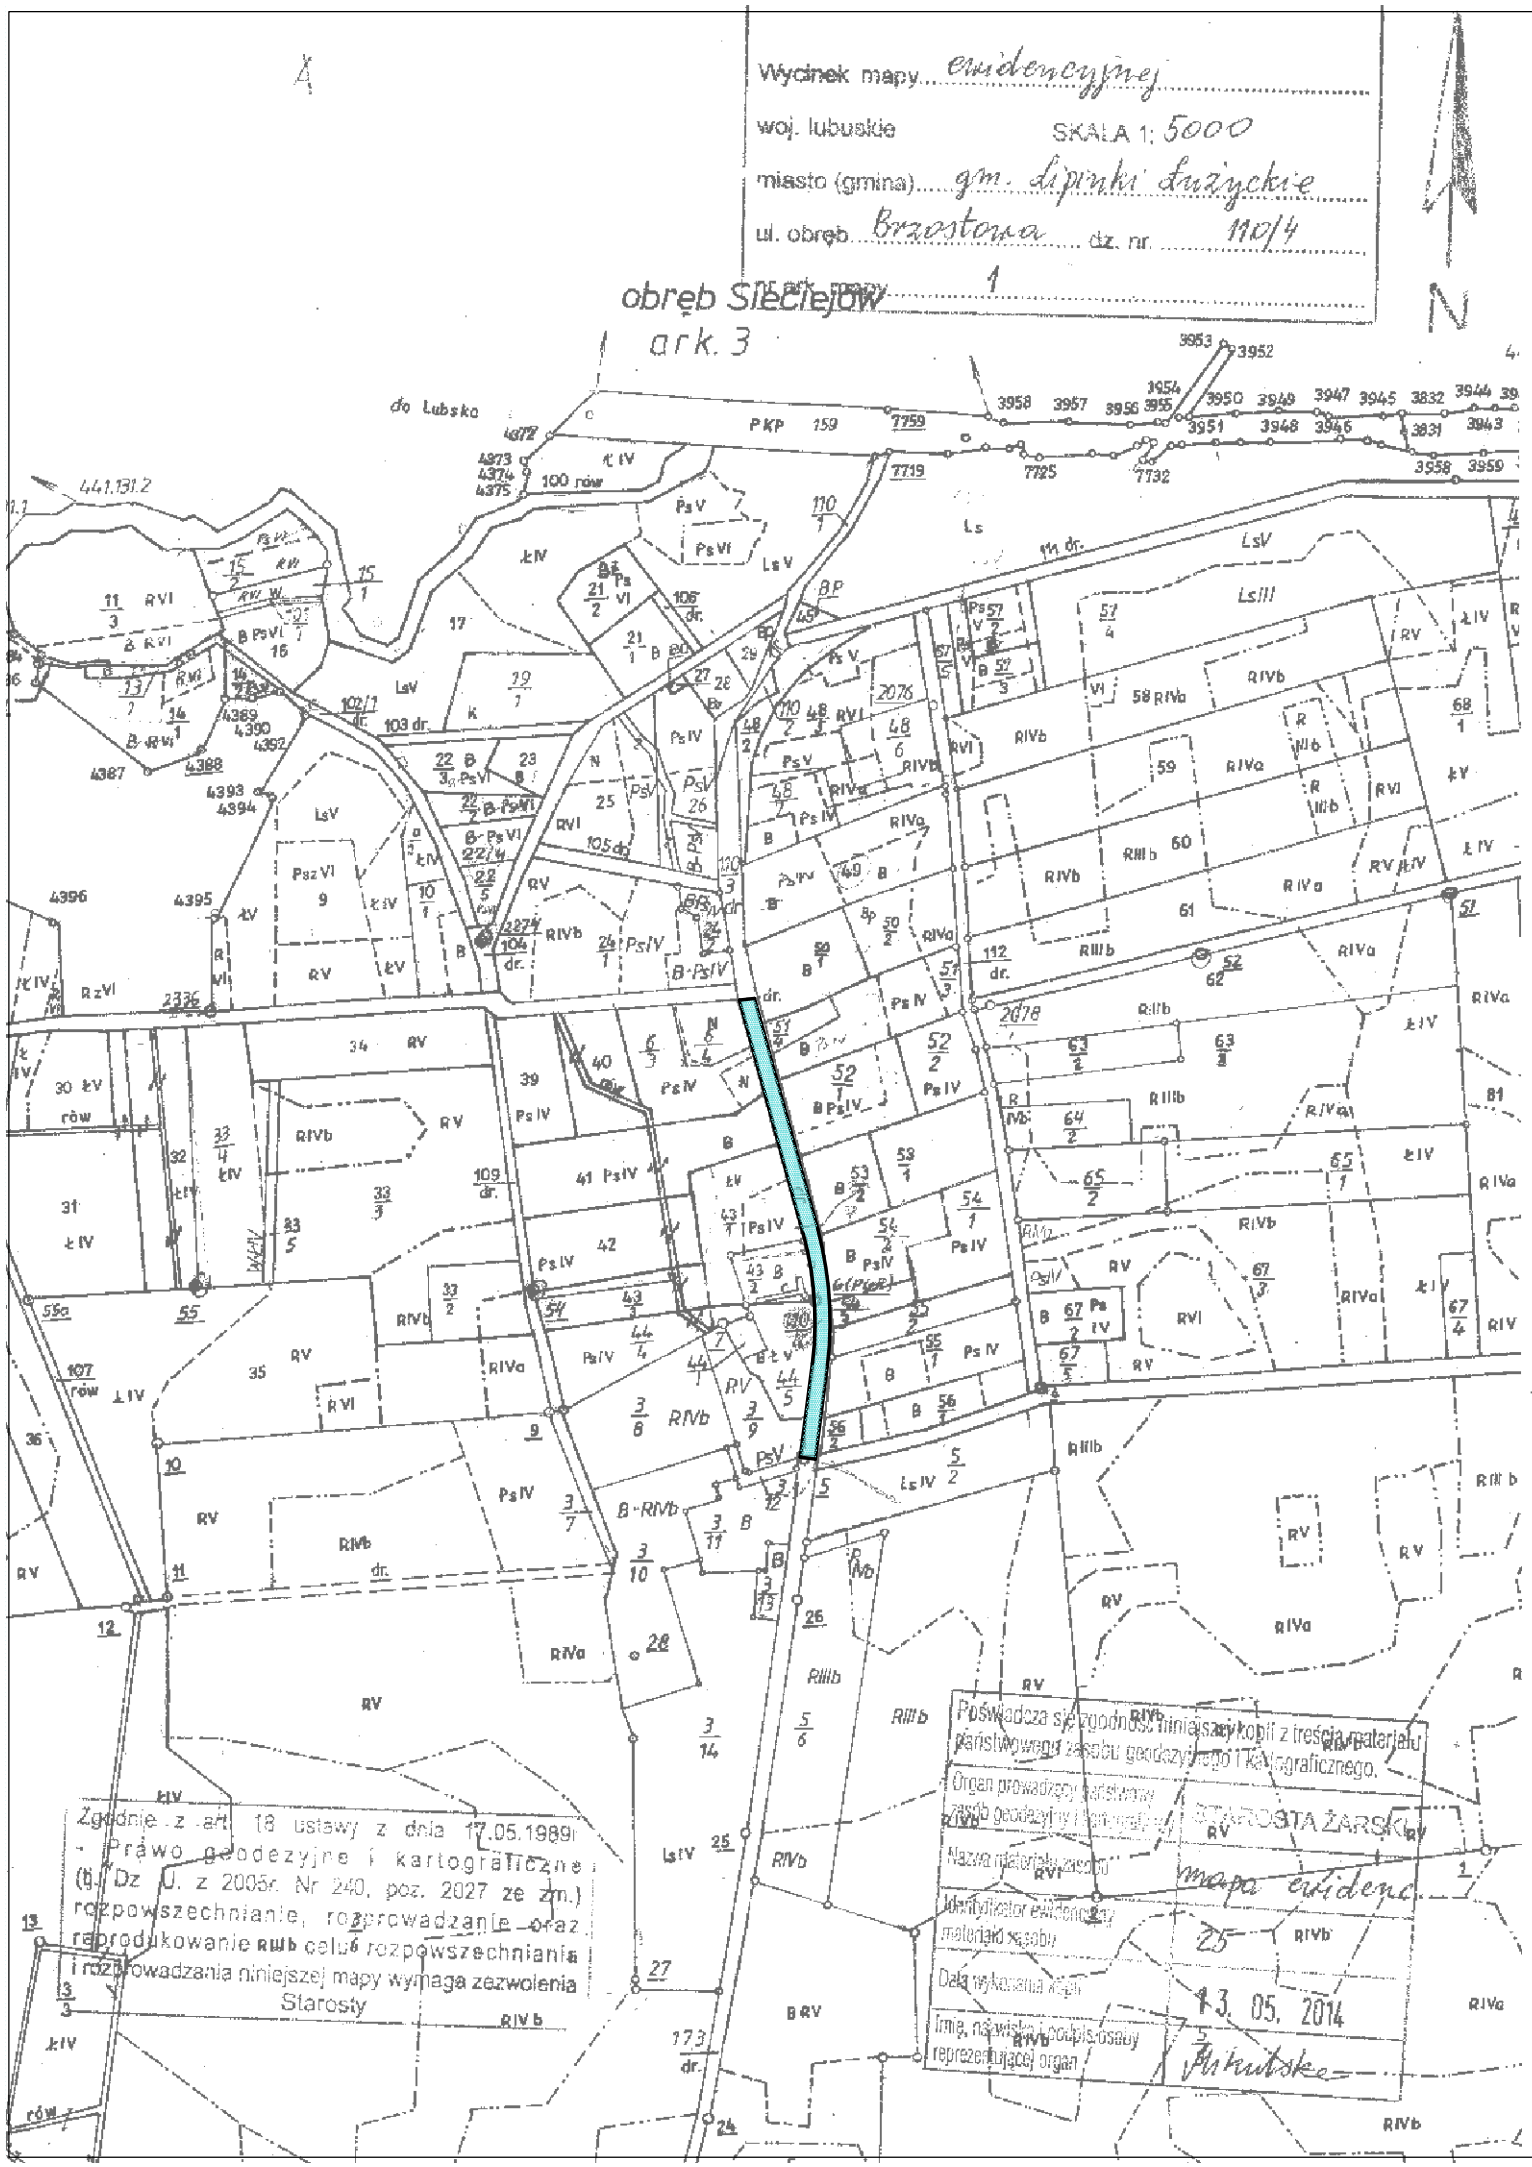

PARAMETRY TECHNICZNE PROJEKTOWANEGO REMONTU DROGI GMINNEJ:

- Przyjęta kategoria ruchu:	KR1
- Droga klasy:	D
- Obciążenie:	100 KN/oś
- Prędkość projektowa:	30 km/h
- Szerokość nawierzchni jezdni:	3,50 m
- Regulacja poboczy gruntowych:	2 x 0,50 m
- Długość projektowanej przebudowy:	380 m

OZNACZENIA:

KRAWĘDŹ REMONTOWANEJ NAWIERZCHNI

REMONTOWANA. NAWIERZCHNIA DROGI GMINNEJ

BIURO USŁUG DROGOWYCH

NADZORY, KONSULTACJE, PROJEKTY

inż. Janusz Ziółkowski

ul. Lubelska 32. 68-200 Żary

tel. kom. 502-494-344

Stanowisko	Imię i nazwisko	Nr uprawnień	Specjalność	Data	Podpis
Projektant	mgr inż. Andrzej Szewczyk	LBS/0002/POOD/06	drogi	05.2014	
Opracował	inż. Janusz Ziółkowski			05.2014	

Nazwa opracowania:

REMONT NAWIERZCHNI DROGI GMINNEJ POŁOŻONEJ NA DZIAŁCE NR 110/4 W MIEJSCOWOŚCI BRZOSTOWA W GMINIE LIPINKI ŁUŻYCKIE

Nazwa rysunku	Branża	Skala	Nr rysunku
PLAN SYTUACYJNY	DROGOWA	**1:5000**	**1**