


UWAGA !

Zagłębienie podane na profilu liczone jest do spodu rury

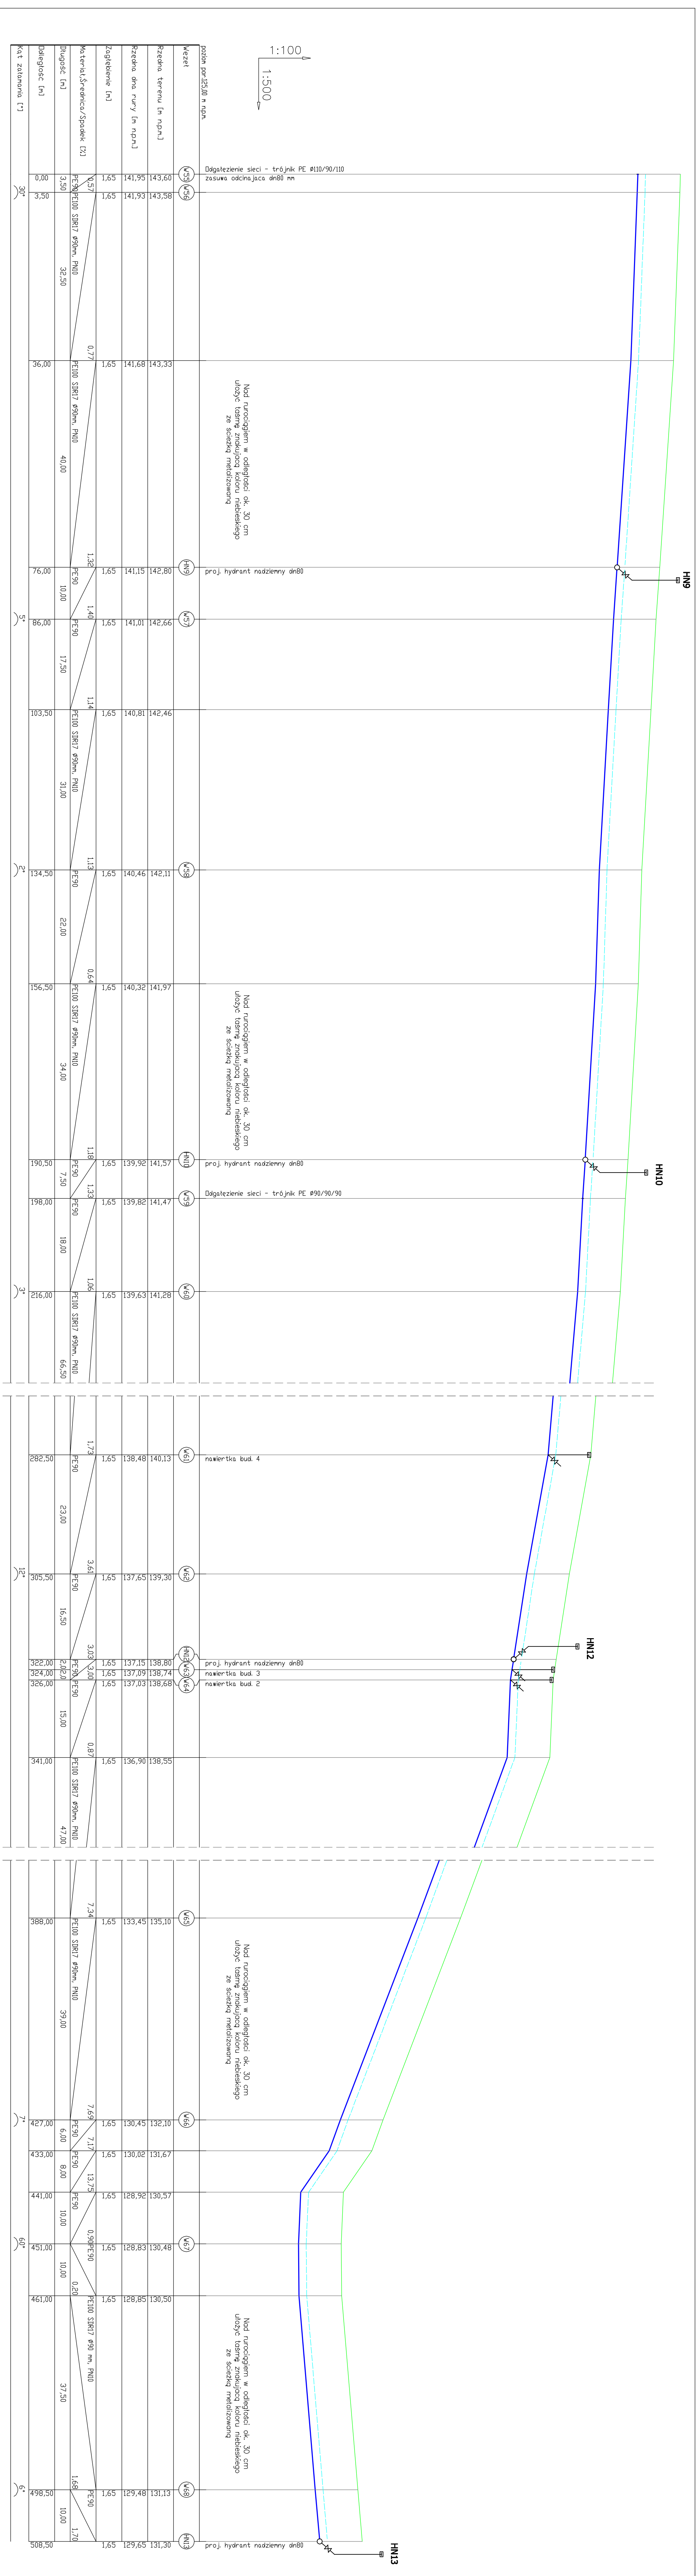

Investor	Urząd Gminy Lipinki Łużyckie ul. Główna 9, 66-213 Lipinki Łużyckie	Skala	1:100/500
Obiekt	Budowa wodociągu wiejskiego wraz z przyłączami dla miejscowości Siedłów gm. Lipinki Łużyckie	Rysunek nr:	12
Tytuł rysunku	Profil podziemny sieci wodociągowej odcinek W55 - HN13		
Projektant	ZAKŁAD PROJEKTOWANIA USŁUG INŻYNIERSKICH mgr inż. Teresa Popiel, upr. nr 254/82/25 ul. Pomorskie 76, 68-200 Żary		
Sprawdzający	mgr inż. Andrzej Jakowenko, upr. nr 533/04/76 ul. Mickiewa 14, 68-008 Goła		
Asystent	mgr inż. Tomasz Marchniak ul. Kusocińskiego 6, 68-200 Żary		