

MAPA DO CELÓW PROJEKTOWYCH

USŁUGI GEODEZYJNE "PROGEO"
 Krystian Sasin
 ul. Garbarska 6/1, 67-100 Nowa Sól
 Tel. 068-387-96-35 Kom. 508-22-40-20

Województwo:	Lubuskie	Powiat:	Żarski
Jednostka ewidencyjna	identyfikator nazwa	081105_2 Lipinki Łużyckie	
Obręb ewidencyjny	identyfikator nazwa	0006 Lipinki Łużyckie	
Ulica	Kolejowa		
Numery działek	694	Układ współrzędnych płaskich:	1965/4
Skala mapy:	1:500	Układ wysokości:	Kronsztadt 86
Id zgłoszenia:	GK.6640.746.2018		

Mapa sporządzona przy wykorzystaniu:
 1. Mapy syl - wys (1965/4) w skali 1:500 sekcje: 441.131.2321, 2312
 2. Mapy ewidencyjnej - dcf
 3. Pomiaru uzupełniającego syl - wys.

- Granice i numery działek ewidencyjnych według danych z PODGIK w Żarach:
 - mapa ewidencyjną gruntów w skali 1:1000
 - dane ewidencyjne dot. granic działek nr 767/1, 767/2, 635/1, 764/3, 765/2, 765/1 spełniają pod względem dokładnościowym kryteria obowiązujących standardów technicznych (op. 180, op. 258, E24, E58) - pozostałe granice kryteriów tych nie spełniają.
 - Nie wyklucza się istnienia w terenie uzbrojenia, o którym brak było informacji w zasobie PODGIK i nie zostały odnotowane w czasie inwentaryzacji geodezyjnej.
 - Punkty osnowy III klasy podlegają ochronie.

Informacje o słusznościach gruntowych mających wpływ na zagospodarowanie gruntów, zlokalizowanych w granicach projektowanej inwestycji: Nie badano.

Granica obszaru, który był przedmiotem aktualizacji: [Symbol]

Wykonawca robót: mgr inż. Marcin Sasin
 Kierownik robót: Krystian Sasin
 ul. Nowa Sól 67-100, ul. św. Barbary 37/5, Nr uprawnień 14168

GEODETA UPRAWNIONY
 Krystian Sasin
 ul. Nowa Sól 67-100, ul. św. Barbary 37/5, Nr uprawnień 14168


SZKIC ORIENTACYJNY 1: 20000

03.09.2018r.

Lipinki Łużyckie

Podpisano się, że niniejszy dokument został opracowany w wyniku prac geodezyjnych i kartograficznych, których rezultaty zostały opublikowane w postaci mapy, która została wpisana do ewidencji map państwowego zasobu geodezyjnego i kartograficznego.

Organ prowadzący ewidencję zasobu państwowego i kartograficzny: STAROSTA ŻARSKI
 2018.10.18.1262
 23.10.2018
 Alina Baranowska
 Maczownik Wydziału Geodezji i Kartografii

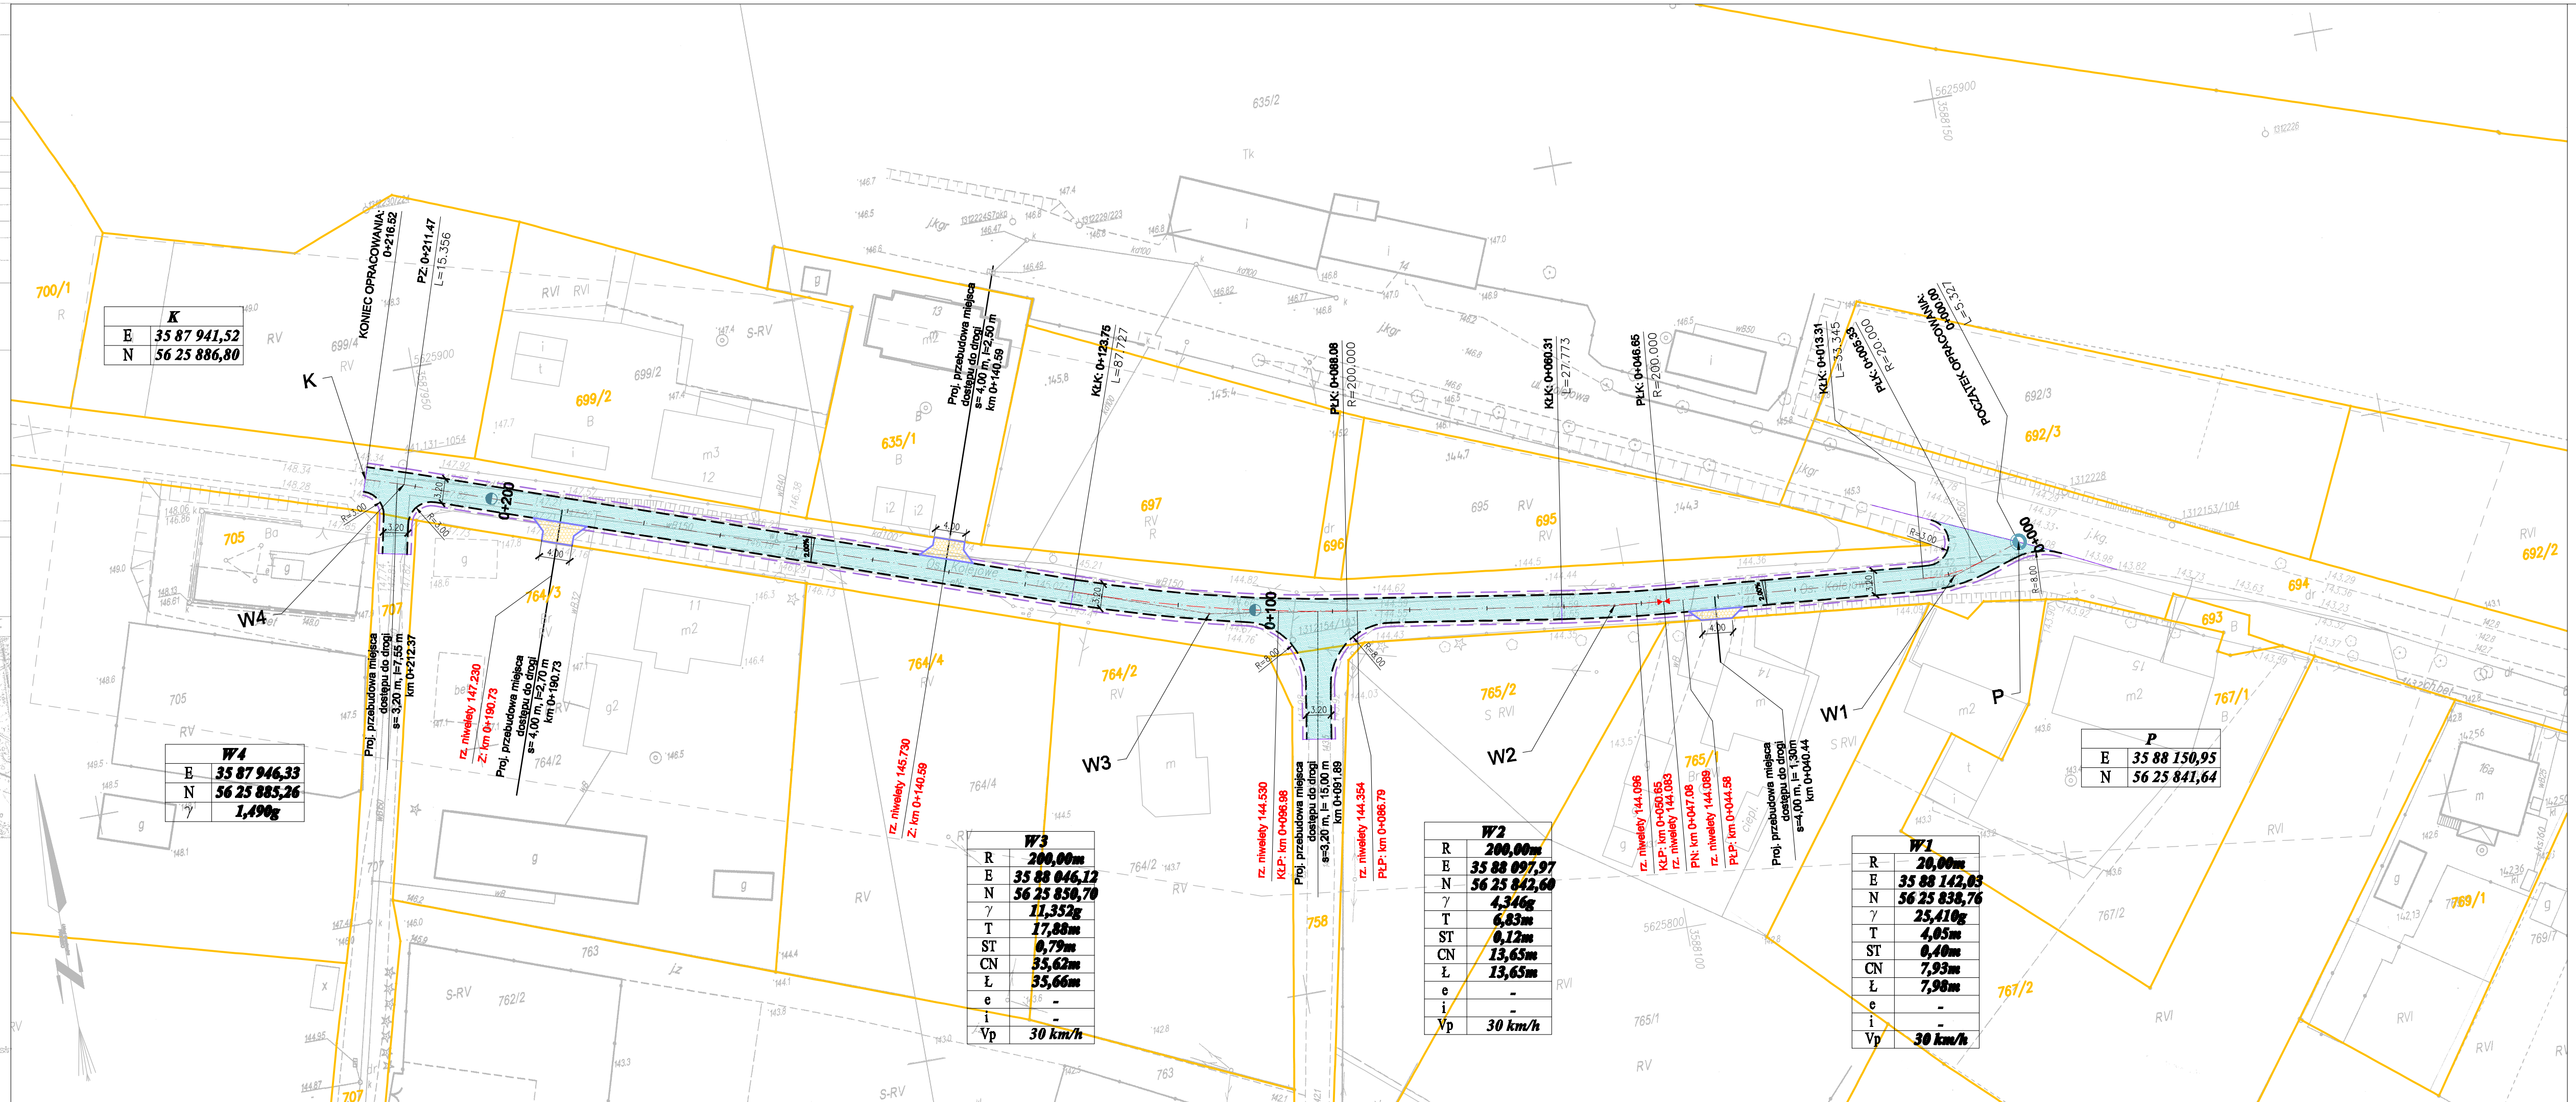

PARAMETRY TECHNICZNE:

klasa drogi:	wewnętrzna
prędkość projektowa:	Vp=30 km/h
kategoria ruchu:	KR1
szerokość jezdni bitumicznej:	3,20 m
szerokość poboczy:	0,50 m

OZNACZENIA: - branża drogowa

- PROJ. KRAWĘŻNIK BETONOWY NAJAZDOWY (22x16 CM)
- PROJ. KRAWĘDZ JEZDNI BEZ KRAWĘŻNIKA
- PROJ. KRAWĘDZ POBOCZA
- PROJ. NAWIERZCHNIA JEZDNI, ZJAZDU Z BET. ASFALTOWEGO
- PROJ. NAWIERZCHNIA ZJAZDU Z BETONOWEJ KOSTKI BRUKOWEJ GR. 8 CM
- PROJ. NAJWYŻSZY / NAJNIŻSZY PUNKT NIWELETY

PRODIM

Biuo Projektów Dróg i Mostów "PRODIM"
 mgr inż. Andrzej Szewczyk
 ul. Portowa 4/4, 67-100 Nowa Sól
 tel. biuro 784-381-491, kom. 601-96-80-88

Stanowisko	Imię i nazwisko	Nr uprawnień	Specjalność	Data	Podpis
Projektant branży drogowej	mgr inż. Krzysztof Komar	LBS0084/P00012	drogi	10.2018	
Asystent projektanta branży drogowej	mgr inż. Katarzyna Komar			10.2018	
Sprawdzający branży drogowej	mgr inż. Andrzej Szewczyk	LBS0002/P00008	drogi	10.2018	

Nazwa opracowania:
BUDOWA DRÓGI WEWNĘTRZNEJ (DZ. NR 694) W MIEJSCOWOŚCI LIPINKI ŁUŻYCKIE

Nazwa rysunku	Branża	Skala	Nr rysunku
PLAN SYTUACYJNY		1:500	2.0