


UWAGA !

Zagłębienie podane na profilu liczone jest do spodu rury

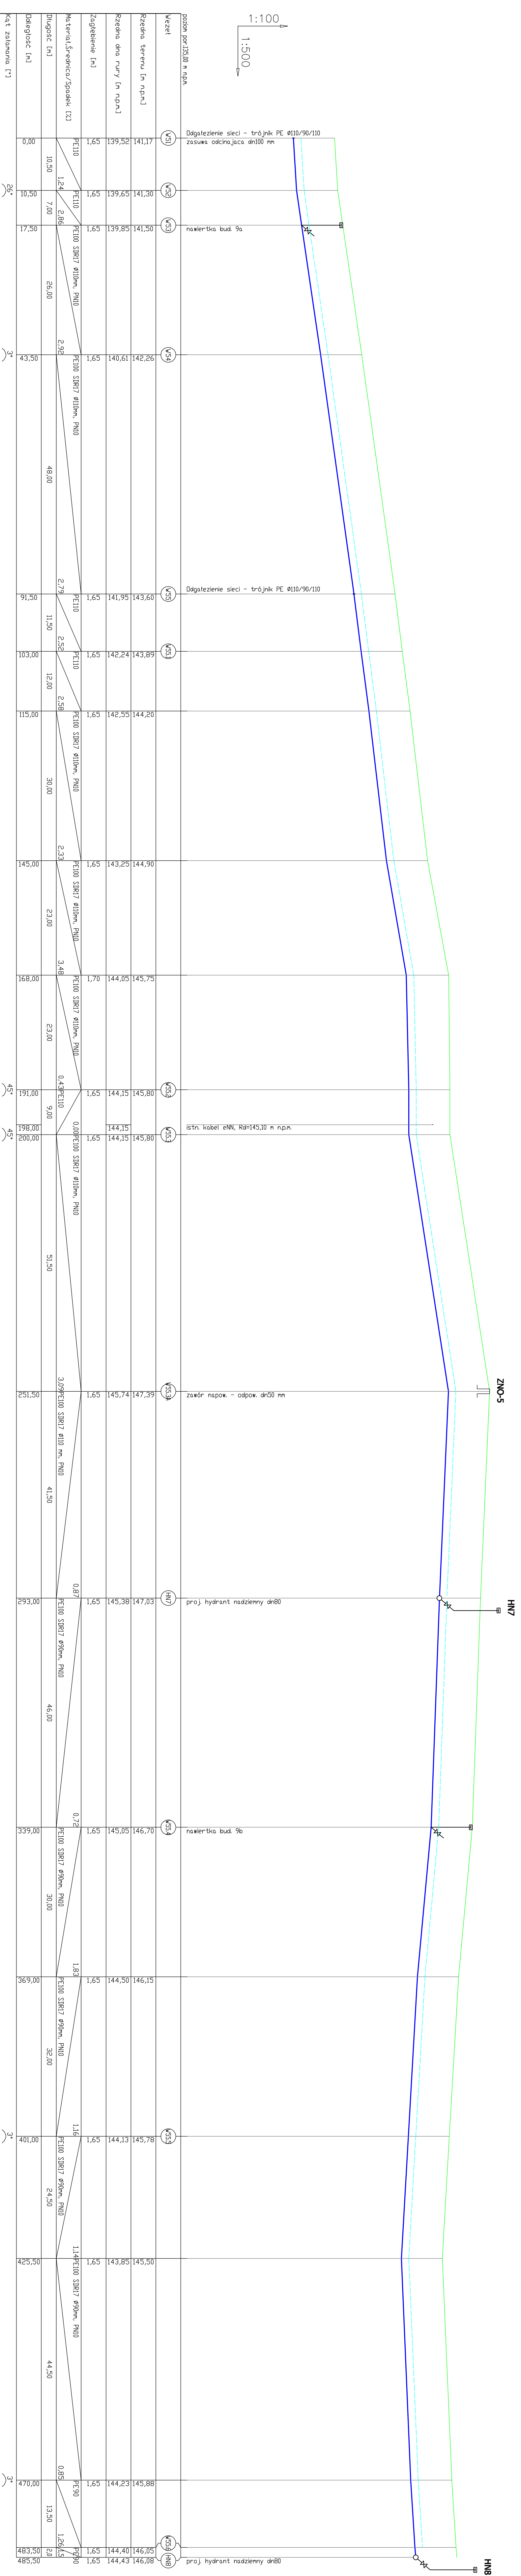

Investor	Urząd Gminy Lipniki Łużyckie ul. Główna 9, 68-213 Lipniki Łużyckie	Skala	1:100/500
Objekt	Budowa wodociągu wiejskiego wraz z przyłączami dla miejscowości: Siochajów gm. Lipniki Łużyckie	Tytuł rysunku	Profil podziemny sieci wodociągowej odcinek W51 - HN8 (do Leszczowki)
Projektant	ZAKŁAD PROJEKTOWANIA I USŁUG INWESTYCYJNYCH mgr inż. Teresa Popiel, upr. nr 254/82/ZG mgr inż. Pomorska 76, 68-200 Żary	Projekt nr.	1/1
Projektant	mgr inż. Anna Jakubowska, upr. nr 53/04/ZS mgr inż. Tomasz Morciniek, upr. nr 66-066/05hb ul. Kurońskiego 6, 68-200 Żary	System	

LEGENDA:

- projektowana sieć wodociągowa
- teren istniejący
- - - łóżna ostrzegawcza
- węzeł wodociągowy
- ⊗ zasuwa oddzielająca

HP1 - HP13
projektowane hydranty nadziemne dn80 mm